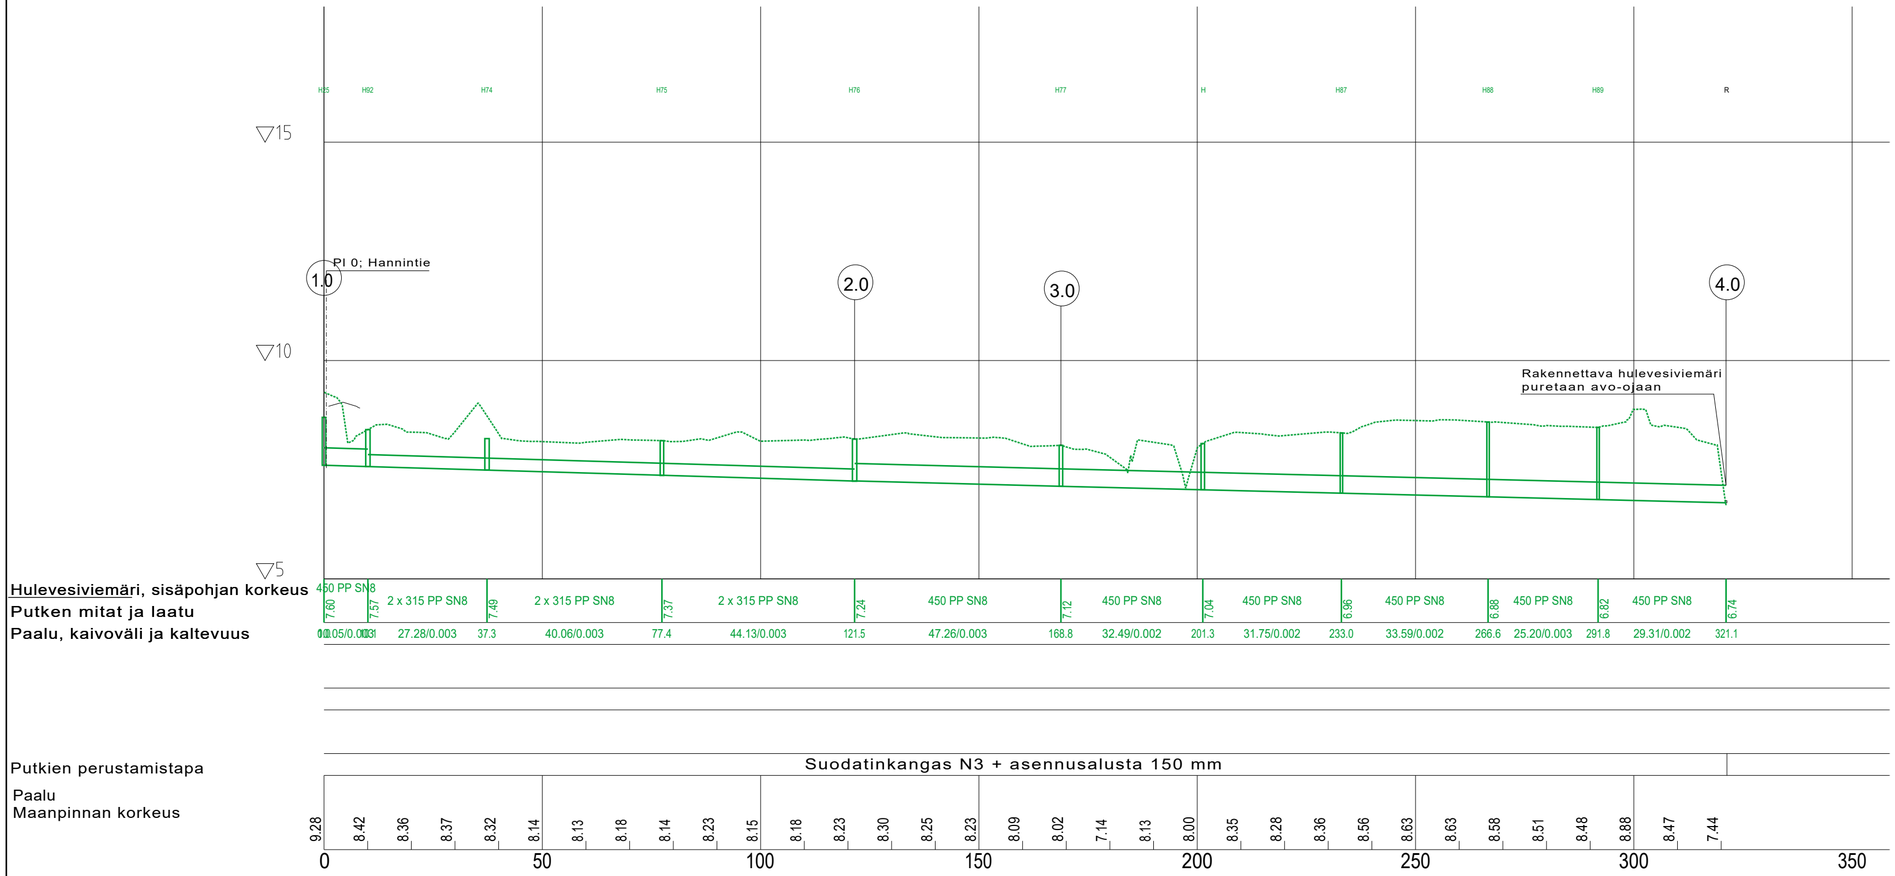

Tasokoordinaatisto ETRS GK22
Korkeusjärjestelmä N2000

Merkki	Muutos	Pvm	Suunn.	Tark.

Rakennuskohde
Eurajoen kunta
Hannintien kadun ja vesihuollon saneeraus

Katusuunnitelma

Piirustuksen sisältö
Pituusleikkaus

Mittakaavat
1:1000/1:100

Hulevesiviemäri 1.0-4.0

FCG
Satamakatu 22, 20100 Turku
Puh. 0104090, www.fcg.fi

Suunnitteluala, työnumero ja piirustuksen numero
TKA P50885 209

Muutos

Tiedosto
Kartta.dwg

Päiväys	19.2.2024	Suunn./Piirt.	Timo Alatalo/C. Lundqvist
Pääsuunn.	Timo Alatalo	Tarkastaja	Tuomas Miettinen
Hyv.	Tuomas Miettinen	Yhteyshenkilö	Tuomas Miettinen

A
S