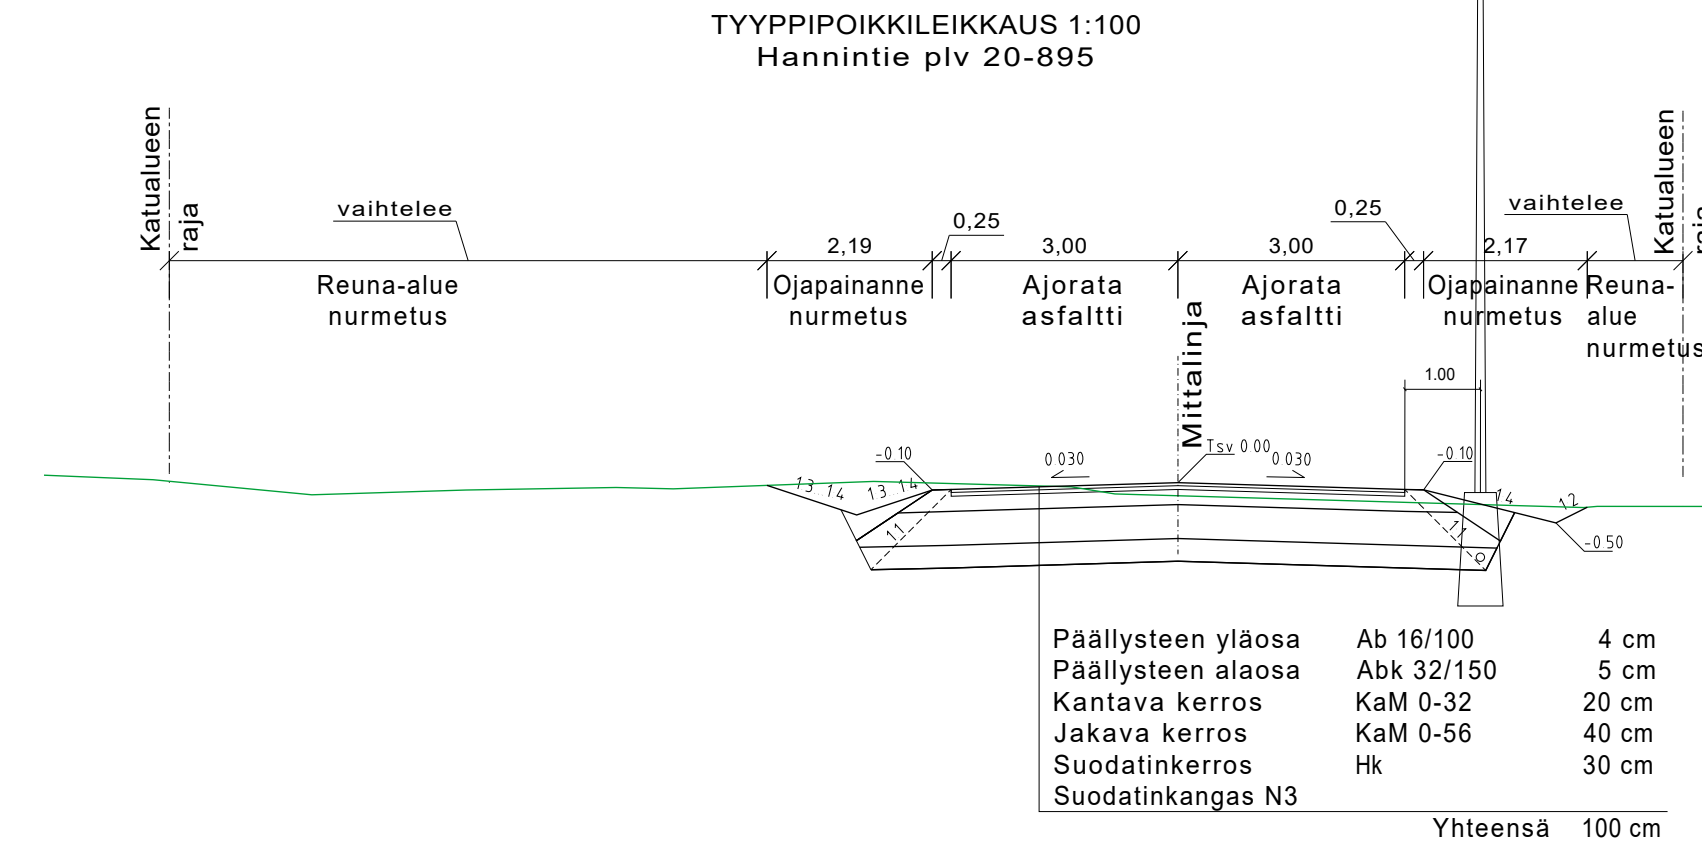


[illegible]

Merkki	Muutos	Pvm	Suunn.	Tark.
Rakennuskohde Eurajoen kunta Hannintien kadun ja vesihuollon saneeraus		Piirustuksen sisältö Pituusleikkaus Tyypipoikkileikkaus		
Katusuunnitelma		Mittakaavat 1:1000/1:100 1:100		
 Satamankatu 22, 20100 Turku Puh. 0104090, www.fcg.fi		Suunnittelualue, työnumero ja piirustuksen numero Tiedosto Kartta.dwg		
Päiväys 19.2.2024 Pääsuunn. Timo Alatalo Hyv. Tuomas Miettinen		Muutos TKA P50885 206 Suunn./Piirt. Timo Alatalo/C. Lundqvist Tarkastaja Tuomas Miettinen Yhteyshenkilö Tuomas Miettinen		
		A S		