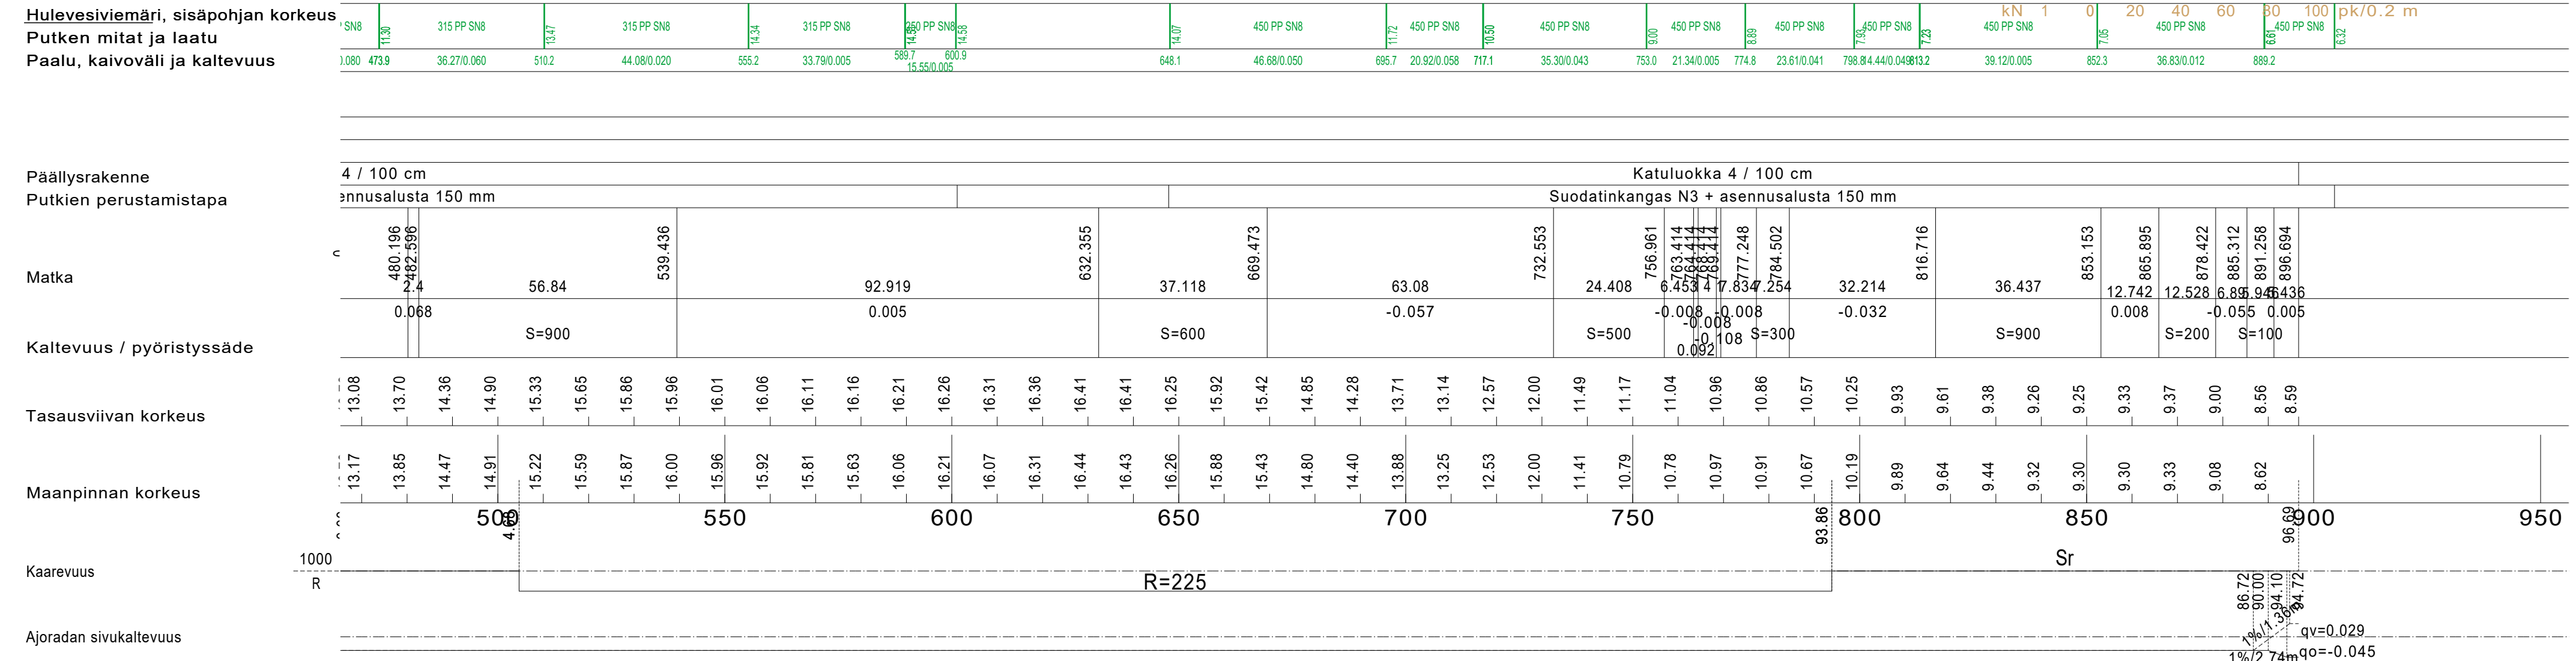


|   |                  |   |        |       |
|---|------------------|---|--------|-------|
| Merkki   | Muutos           | Pvm   | Suunn. | Tark. |
| Rakennuskohde<br>Eurajoen kunta<br>Hannintien kadun ja vesihuollon saneeraus                                                                 |                  | Piirustuksen sisältö<br>Pituusleikkaus<br>Tyypipoikkileikkaus<br>Mittakaavat<br>1:1000/1:100<br>1:100         |        |       |
| Katusuunnitelma   |                  | Hannintie plv 500-896                                                                                         |        |       |
|  Satamakatu 22, 20100 Turku<br>Puh. 0104090, www.fcg.fi |                  | Suunnitteluala, työnnumero ja piirustuksen numero<br>Muutos<br>TKA<br>P50885<br>207<br>Tiedosto<br>Kartta.dwg |        |       |
| Päiväys   | 19.2.2024        | Suunn./Piirt. Timo Alatalo/C. Lundqvist                                                                       |        | A     |
| Pääsuunn.   | Timo Alatalo     | Tarkastaja Tuomas Miettinen                                                                                   |        |       |
| Hyv.   | Tuomas Miettinen | Yhteyshenkilö Tuomas Miettinen                                                                                |        | S     |