


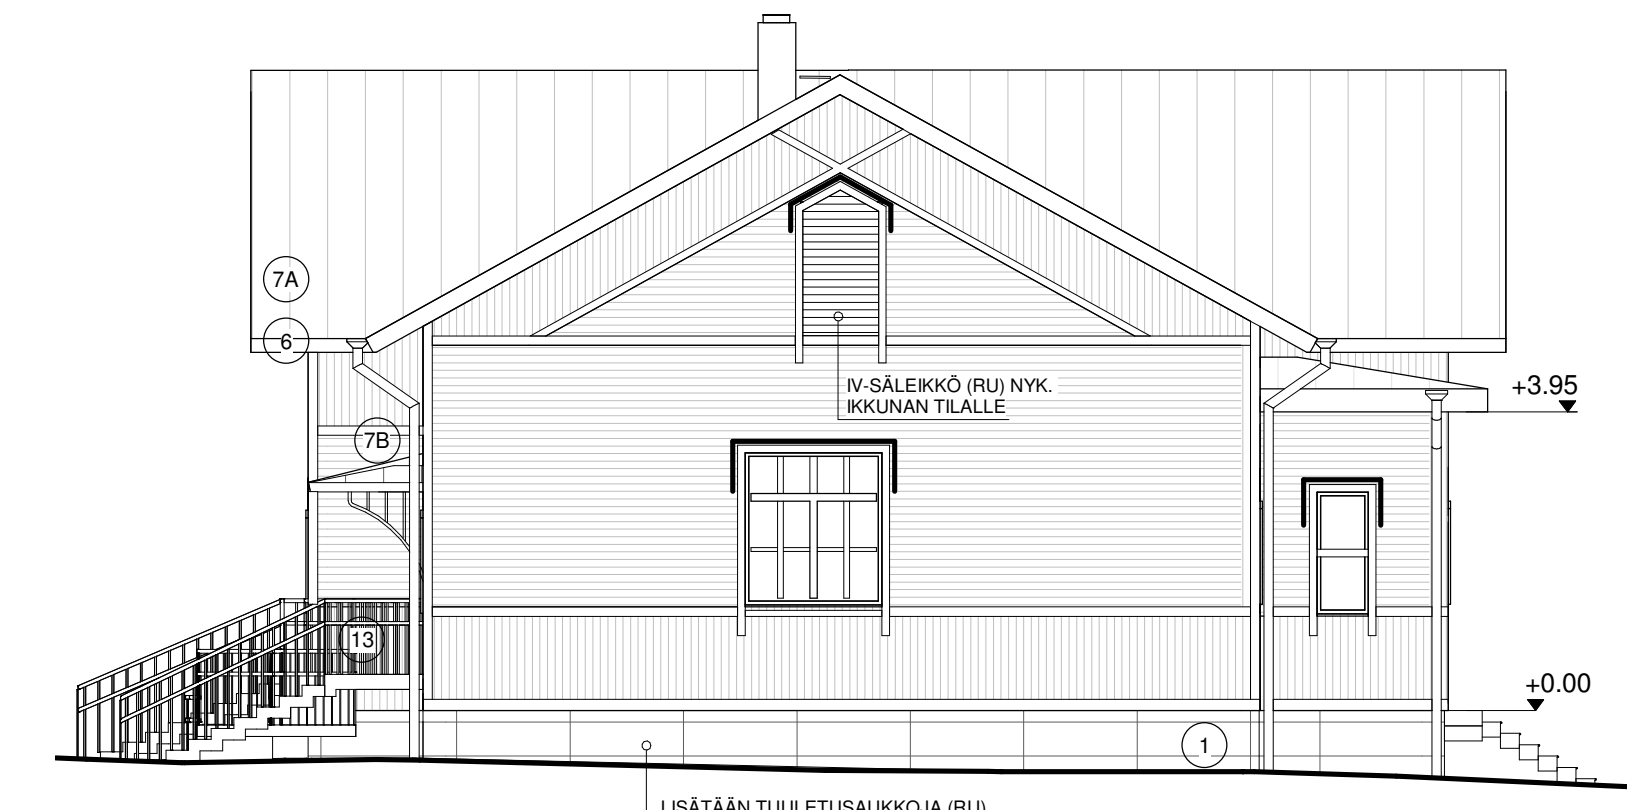

JULKISIVU ETELÄÄN 1:100

LISÄTÄÄN TUULETUSAUKKOJA (RU) VARUSTUS RITILÄLLÄ LAAJUUS RAK. SUUN. MUKAAN



JULKISIVU LÄNTEEN 1:100

LISÄTÄÄN TUULETUSAUKKOJA (RU) VARUSTUS RITILÄLLÄ LAAJUUS RAK. SUUN. MUKAAN

JULKISIVUT KUNNOSTETAAN. PUUOSAT UUSITAA TARVITTAVILTA OSIN. TOTEUTETAAN MAHDOLLISIMMAN HUOMAAMATTOMASTI VIISTOON SAHATEN. PINTAVESIEN OHJAUS RAKENTEESTA ULOSPÄIN. IKKUNOIDEN VESIPELLIT UUSITAA ULOSPÄIN KALLISTAVIKSI. NYKYINEN KAMPAAMOLAAJENNUS PURETAAN.

- 1 SÄILYTETTÄVÄ LUONNONKIVISOKKELI
- 2 PUUVERHOUS, MAALATTU, SÄVY ALKUPERÄISEN OSAN MUKAAN
- 3 OVET MAALATTU PUU, SÄVY NYKYISTEN MUKAAN HARMAAN VIHREÄ ESIM. TIKKURILA Q552
- 4 PUUOSAT, IKKUNAT, HUOLTOMAALAUUS, VALKOINEN
- 5 PELTI, MAALATTU, VALKOINEN
- 6 RÄYSTÄSPELTI, HUOLTOMAALAUUS, NYK. SÄVY
- 7A SAUMAPELTIKATE, HUOLTOMAALAUUS, NYK. SÄVY
- 7B SAUMAPELTIKATE, UUSI, NYKYISTEN MUKAAN
- 8 RÄYSTÄSKOURUT JA SYÖKSYTORVET, TEHDASPINNOITETTU VESIKATTOVARUSTEET JA KATTOTURVATUOTTEET TEHDASPINN./MAALATTU, SÄVY TUMMAN HARMAA KATON MUKAISESTI
- 10 JULKISIVUN METALLIOSAT: KATOSTUET, TALOTIKAS, MAALATTU VALKOINEN
- 11 PORTAAT, BETONI
- 12 TERÄSRITILÄLUISKA
- 13 KAITEET, MAALATTU TERÄS

MERKINNÄT


- TT = Talotikkaat  
LE = Lumieste



JULKISIVU POHJOISEEN 1:100

JULKISIVU KUNNOSTETAAN LAAJENNUSOSAN TAKAA ALKUPERÄISTÄ MUKAILLEN

MAATA MADALLETAAN, LISÄTÄÄN ALAPOHJAAN TUULETUSAUKKOJA (RU) VARUSTUS RITILÄLLÄ LAAJUUS RAK. SUUN. MUKAAN

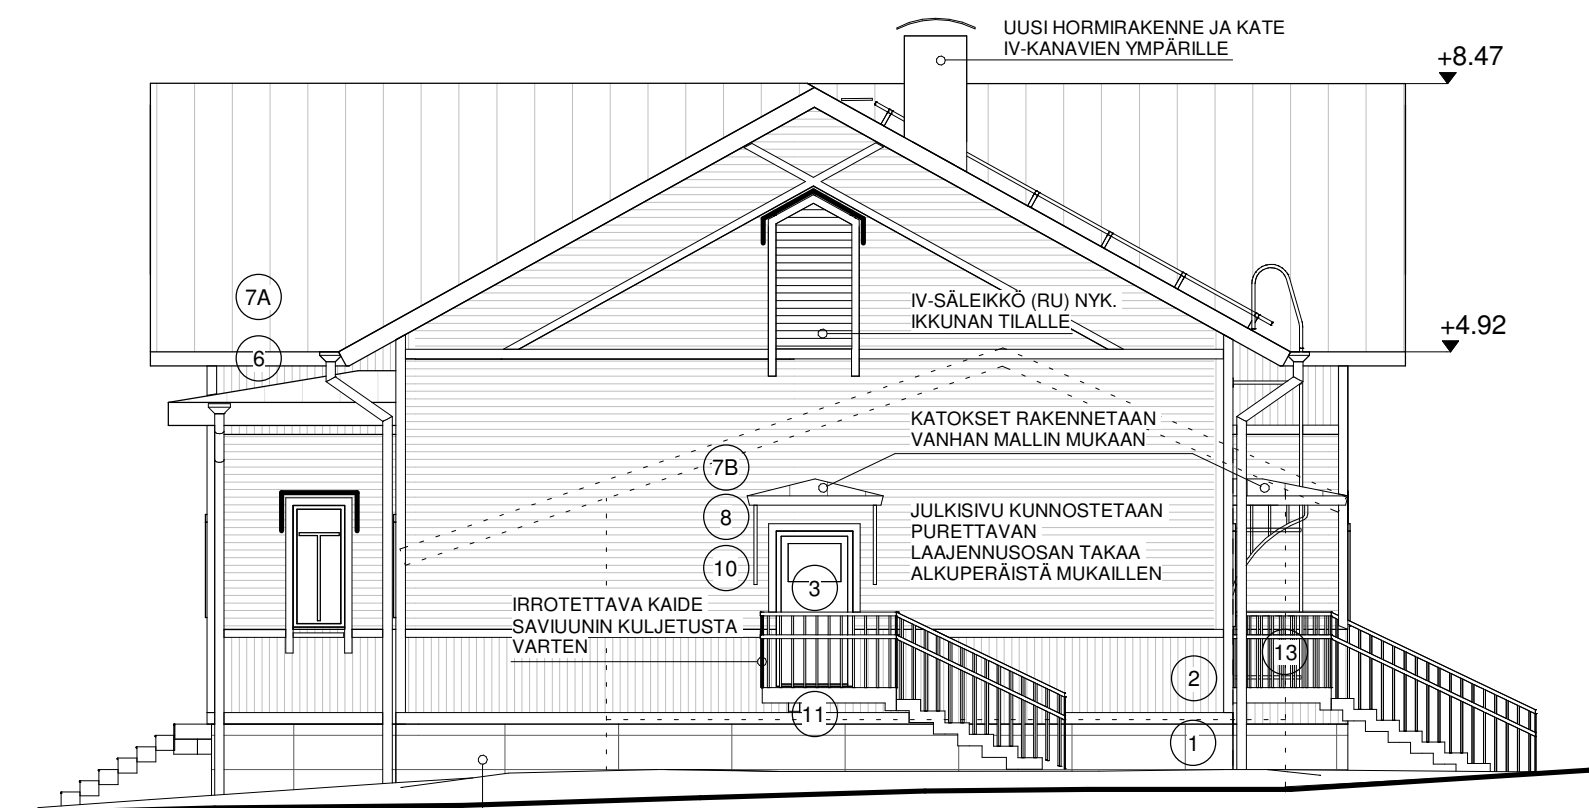

JULKISIVU ITÄÄN 1:100

LISÄTÄÄN TUULETUSAUKKOJA (RU) VARUSTUS RITILÄLLÄ LAAJUUS RAK. SUUN. MUKAAN

Tunnus	Muutos	Päiväys
K.O.SA 409	KORTTELITILA 1	TONTTINrO 74
RAKENNUSOIMENPIDE PERUSKORJAUS	VIRANOMAISTEN MERKINTÖJÄ	JUOKS. No 4/6
RAKENNUSKOHTEN NIMI JA OSOITE KAHARIN NUORISO- JA KULTTUURITALO WEENER-TIE 2 27100 EURAJOKI	PIIRUSTUSLAJI PÄÄPIIRUSTUS	MITTAKAAVAT 1:100
ARKKITEHTISUUNNITTELU MIKKO UOTILA OY Pätsiniementie 1 37800 AKAA mikko.uotila@arkkitehtisuunnittelu.net	SUUN.ALA ARK	TYÖ No KAH
050-5607016 03-5460646	PIIR. No. P4	MUUTOS
Mikko Uotila arkkitehti SAFA	PÄIVÄYS 29.11.2024	YHT.HENK.