


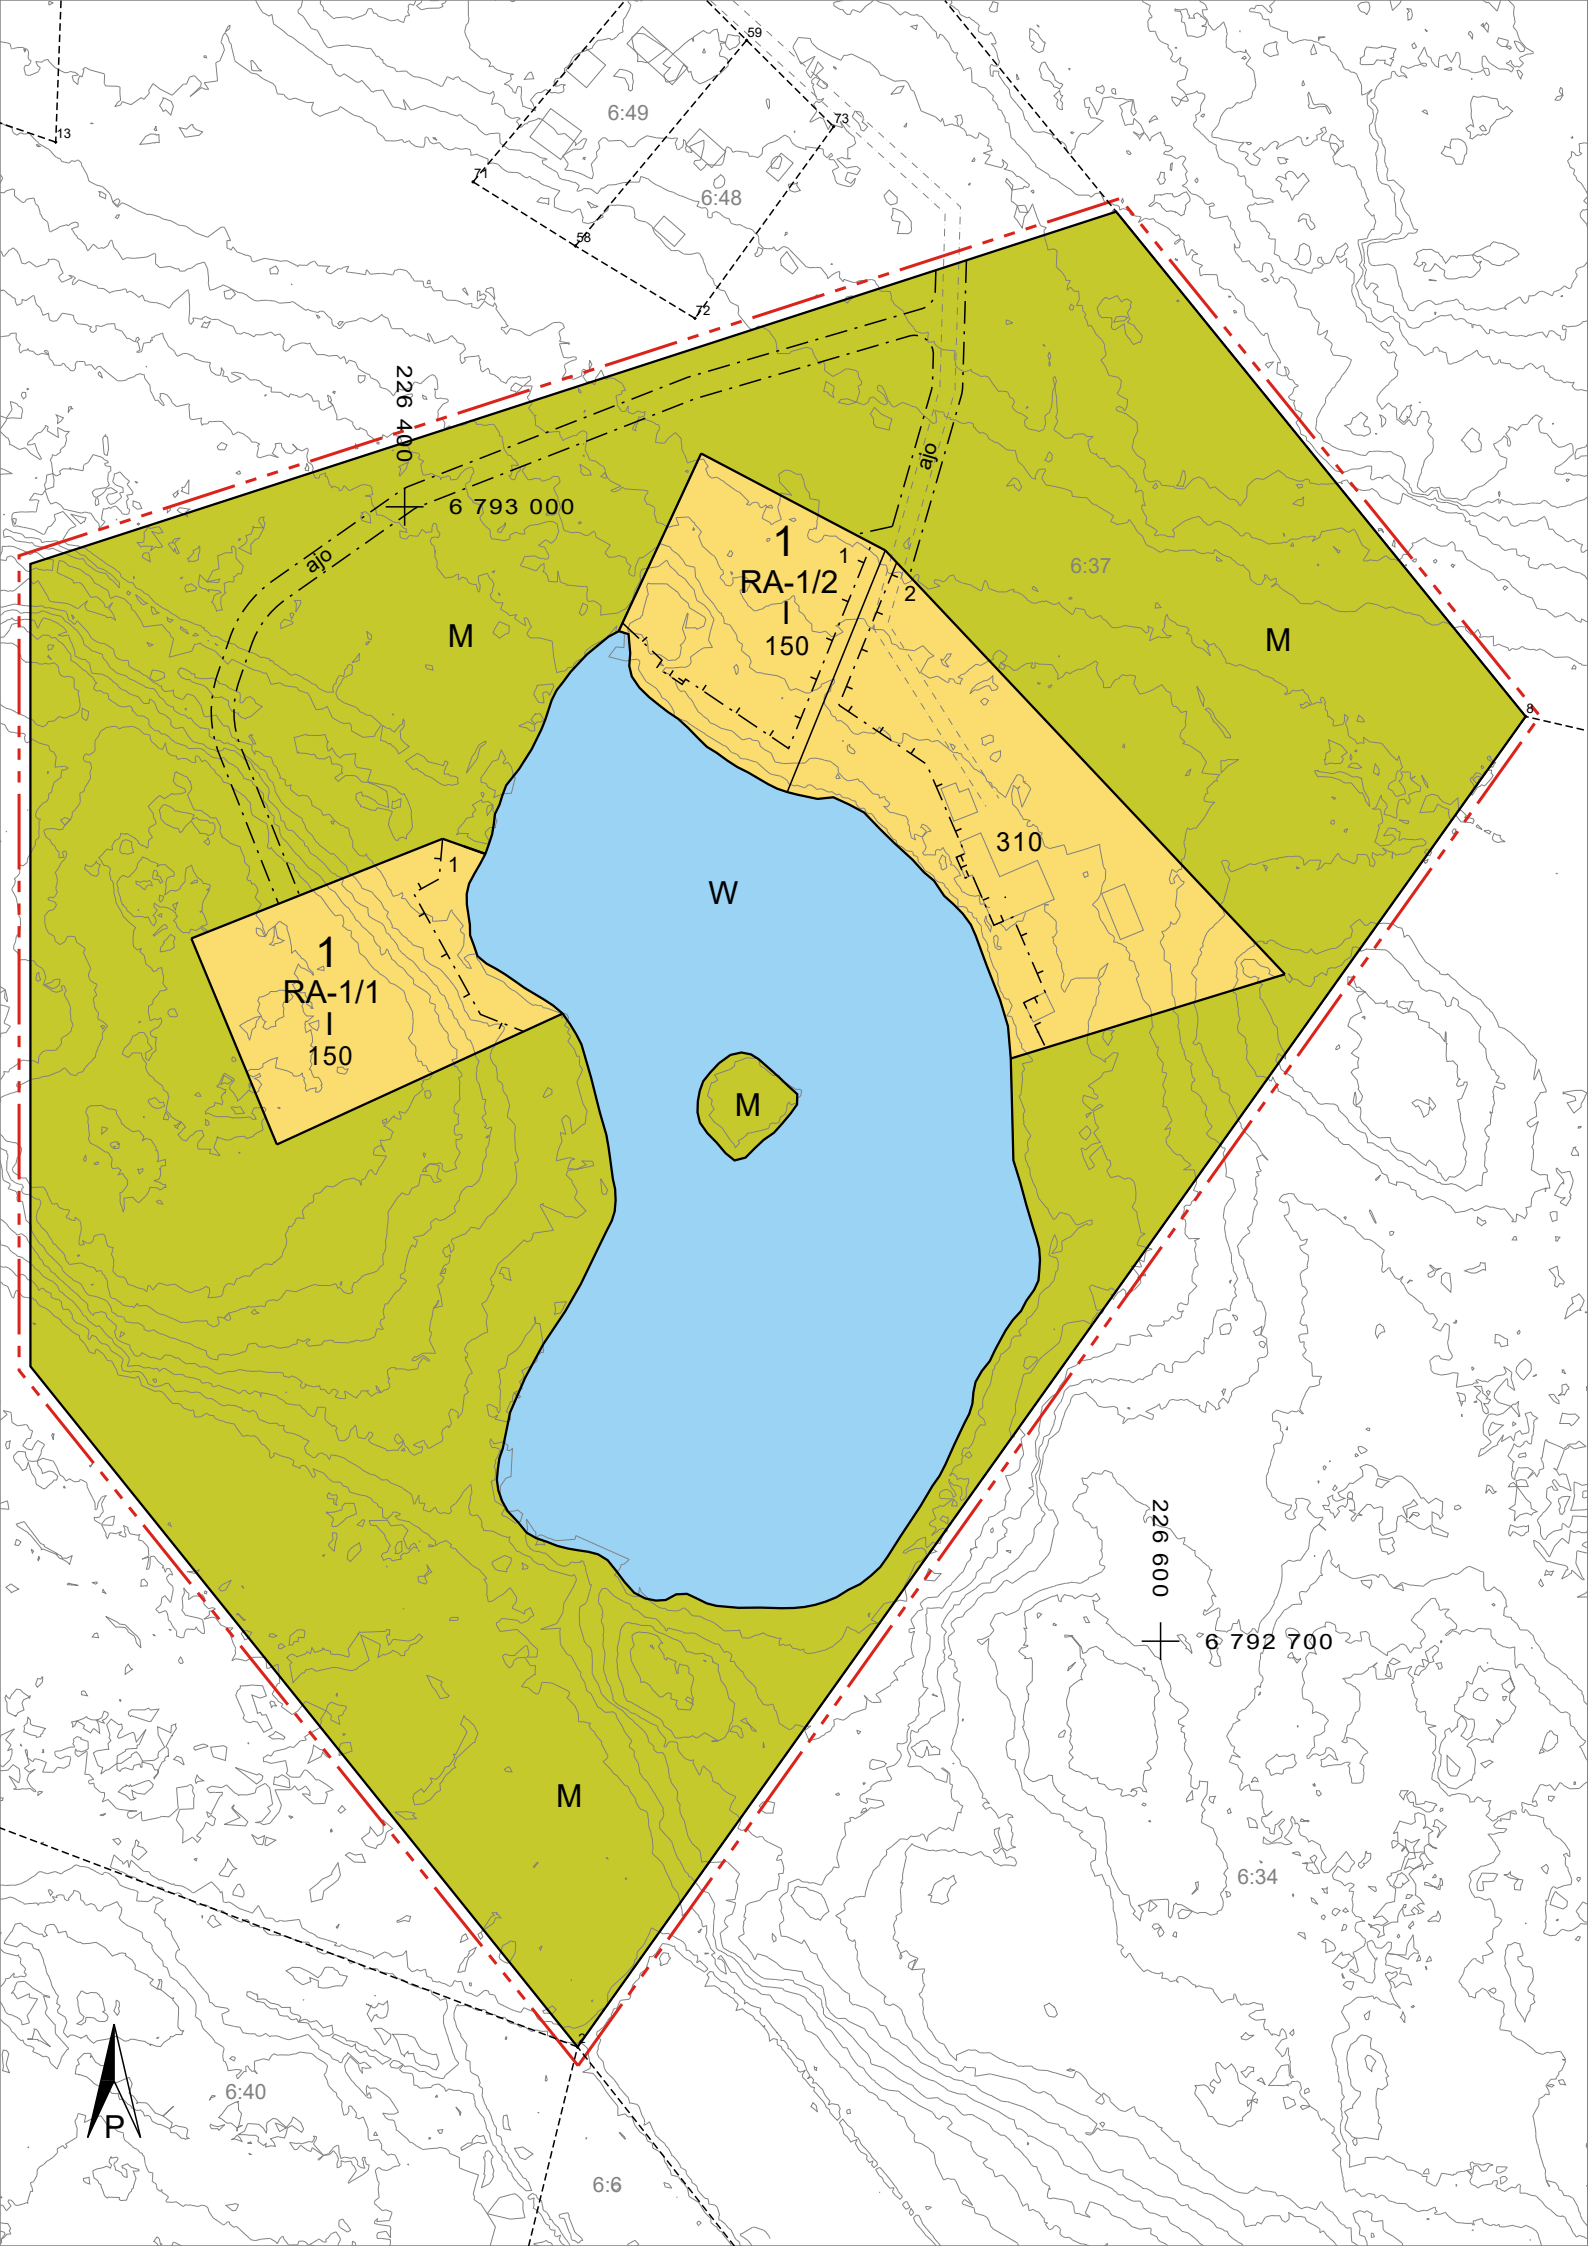

EURAJOEN KUNTA

HUHTAMAAN RANTA-ASEMAKAAVA

Ranta-asemakaava koskee osaa Eurajoen kunnan tilasta 51-407-6-37.

Ranta-asemakaavalla muodostuvat Huhtamaan ranta-asemakaavan korttelit 1 ja 2, maa- ja metsätalousaluetta sekä vesialue.

Mittakaava 1:2000

Ranta-asemakaavan merkinnät- ja määräykset

RA-1	Loma-asuntojen korttelialue.
M	Maa- ja metsätalousalue.
W	Vesialue.
---	3m kaava-alueen rajan ulkopuolella oleva viiva.
—	Korttelin, korttelinosan ja alueen raja.
- - -	Poikkiviiva osoittaa rajan sen puolen, johon merkintä kohdistuu.
—	Ohjeellinen tontin raja.
1	Korttelin numero.
2	Ohjeellisen tontin/rakennuspaikan numero.
150	Rakennusoikeus kerrosalaneliönä.
/1	Merkintä osoittaa rakennuspaikkojen enimmäismäärän korttelissa.
I	Roomalainen numero osoittaa rakennusten, rakennuksen tai sen osan suurimman sallitun kerrosluvun.
[]	Rakennusala.
— ajo —	Ajoyhteys.

Yleiset määräykset:

Rakennusten tulee olla puurakenteisia ja pintakäsittelyltään ympäristöön sopivia.

Rakennusten ja piha-alueen ulkopuolinen osa tontista on mahdollisuuksien mukaan säilytettävä luonnontilaisena.

Avohakkuut ovat kiellettyjä maa- ja metsätalousalueella.