


RAKENNUKSEN KARGO OVI JA HOOHMA  
 ASUNTOJEN ERÄSSIT JA VÄLÄIDAT UUSIDAN JA TERRASSEILLE UUSITAA  
 SUOJAITEET.  
 KARGO MUUT LAITTEET JA KALUSTEET (MYÖS VESKALUSTEET) UUSITAA  
 PALJALMISTUSKELITON KALLUS T JA LAI ASENOIDAAN  
 TAKAISIN PAROILLETTA JA PESULAN PESUKONE JA SAUNAN KOUKUS SIIRPITÄÄN.

UUSI ERÄSPORRAS  
 UUTEEN R-KONE-  
 HUONEESEEN  
 ALAPÄSSÄ SUOJA  
 SEINÄT

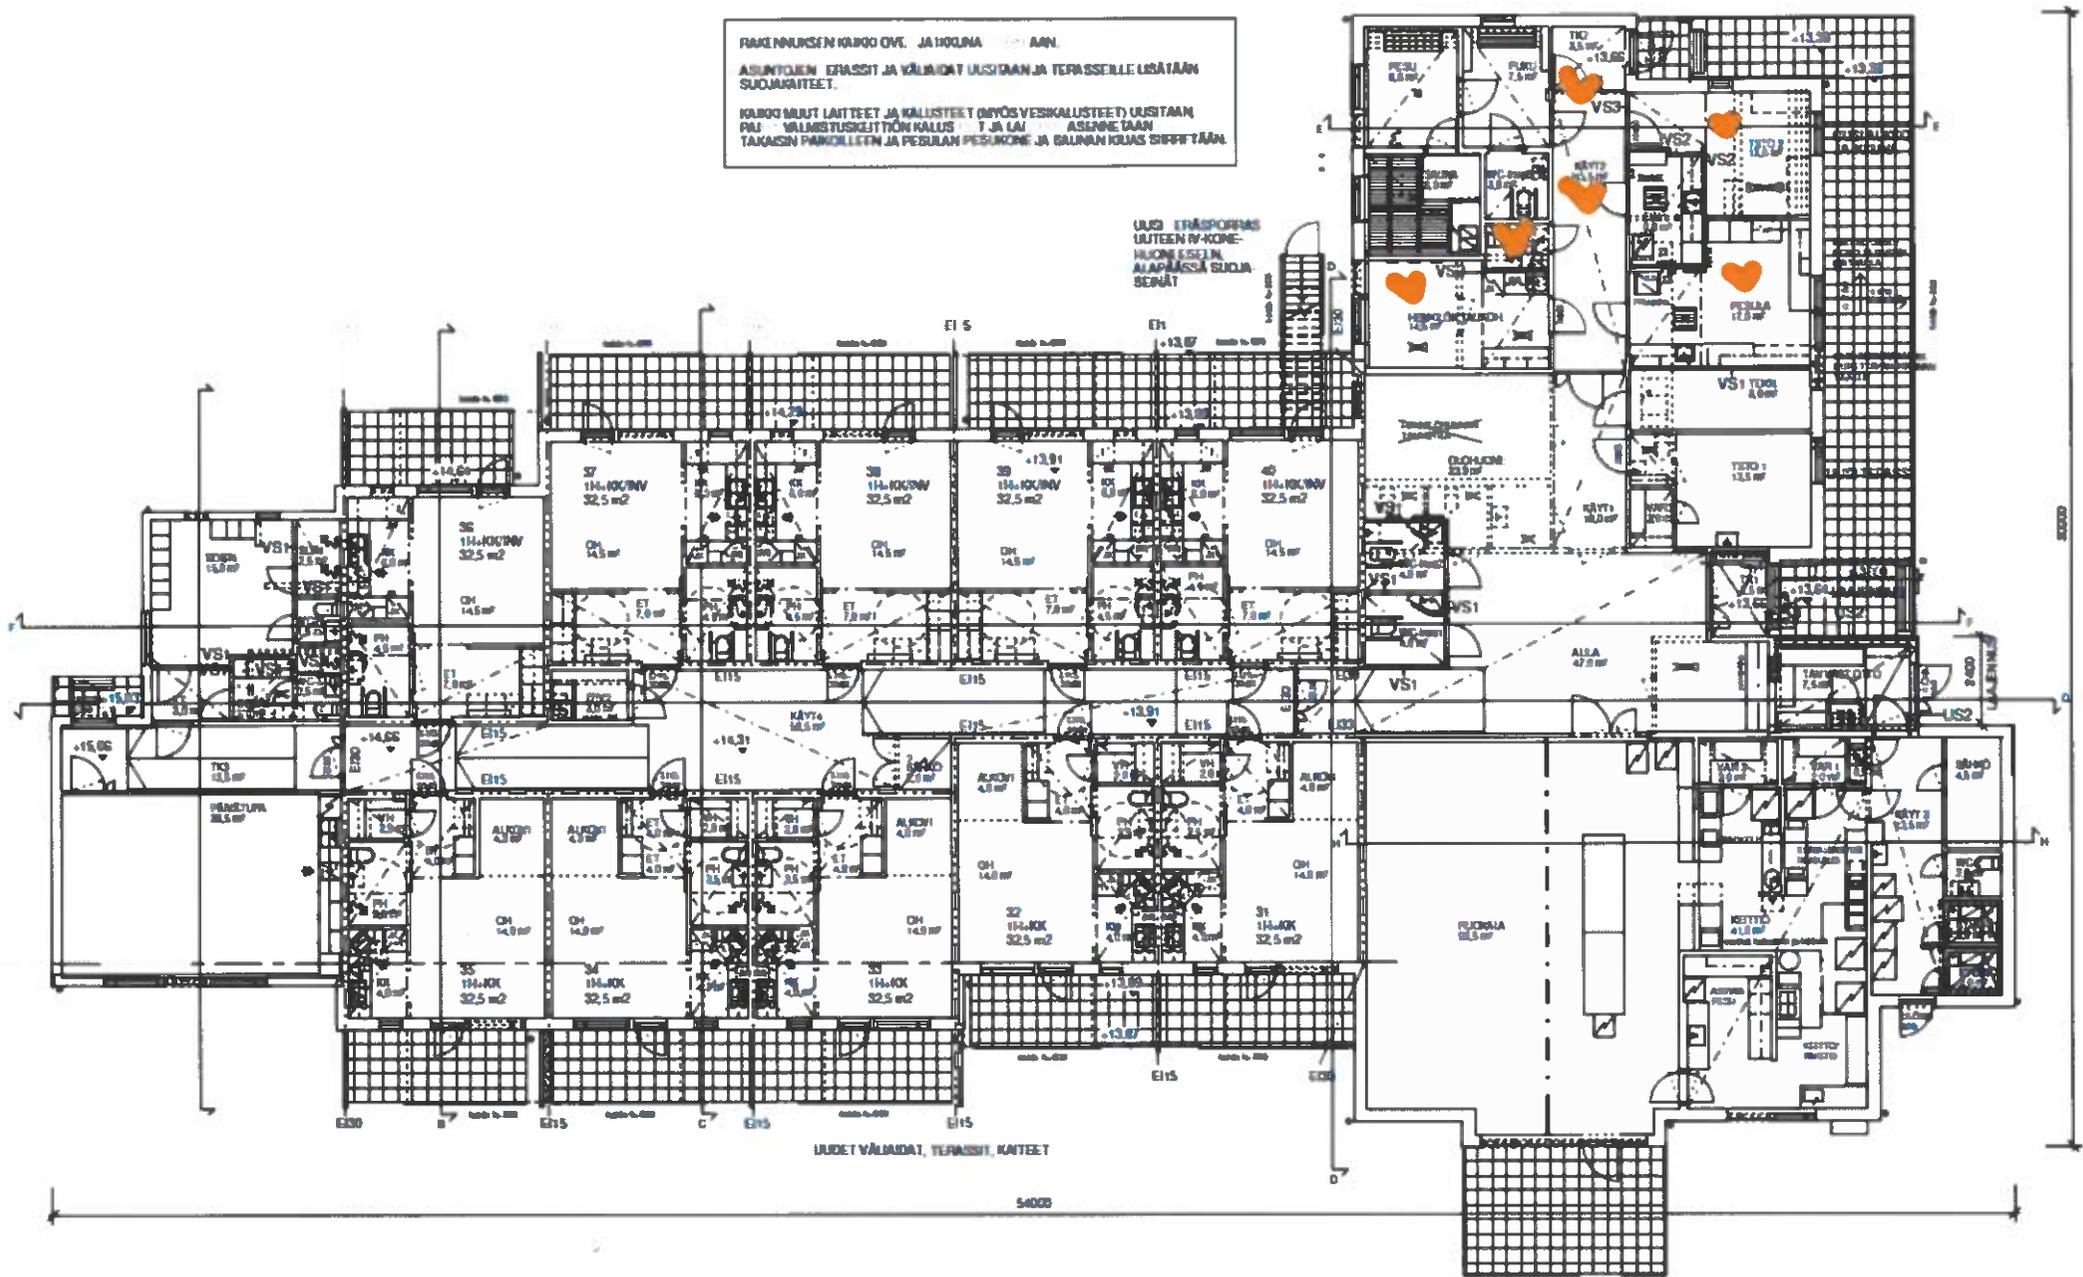

LUJDET VÄLÄIDAT, TERRASSIT, KATTEET

5400

8400