


Kiinteistötunnus: 51-409-2-639
 Nimi: Pistola
 Rekisteriyksikkölaji: Tila
 Kunta: Eurajoki (51)
 Palstojen lukumäärä: 5

Rekisteriyksikön alueella on asemakaava.


Tulostettu kiinteistötietojärjestelmästä 8.5.2026.

Kiinteistörekisterin tiedoissa voi olla puutteita ja epätarkkuuksia. Rekisteriyksikön tarkka alueellinen ulottuvuus selviää toimitusasiakirjoista ja maastosta. Rekisteritiedoista katso tarkemmin www.maanmittauslaitos.fi/rekisteritiedot.

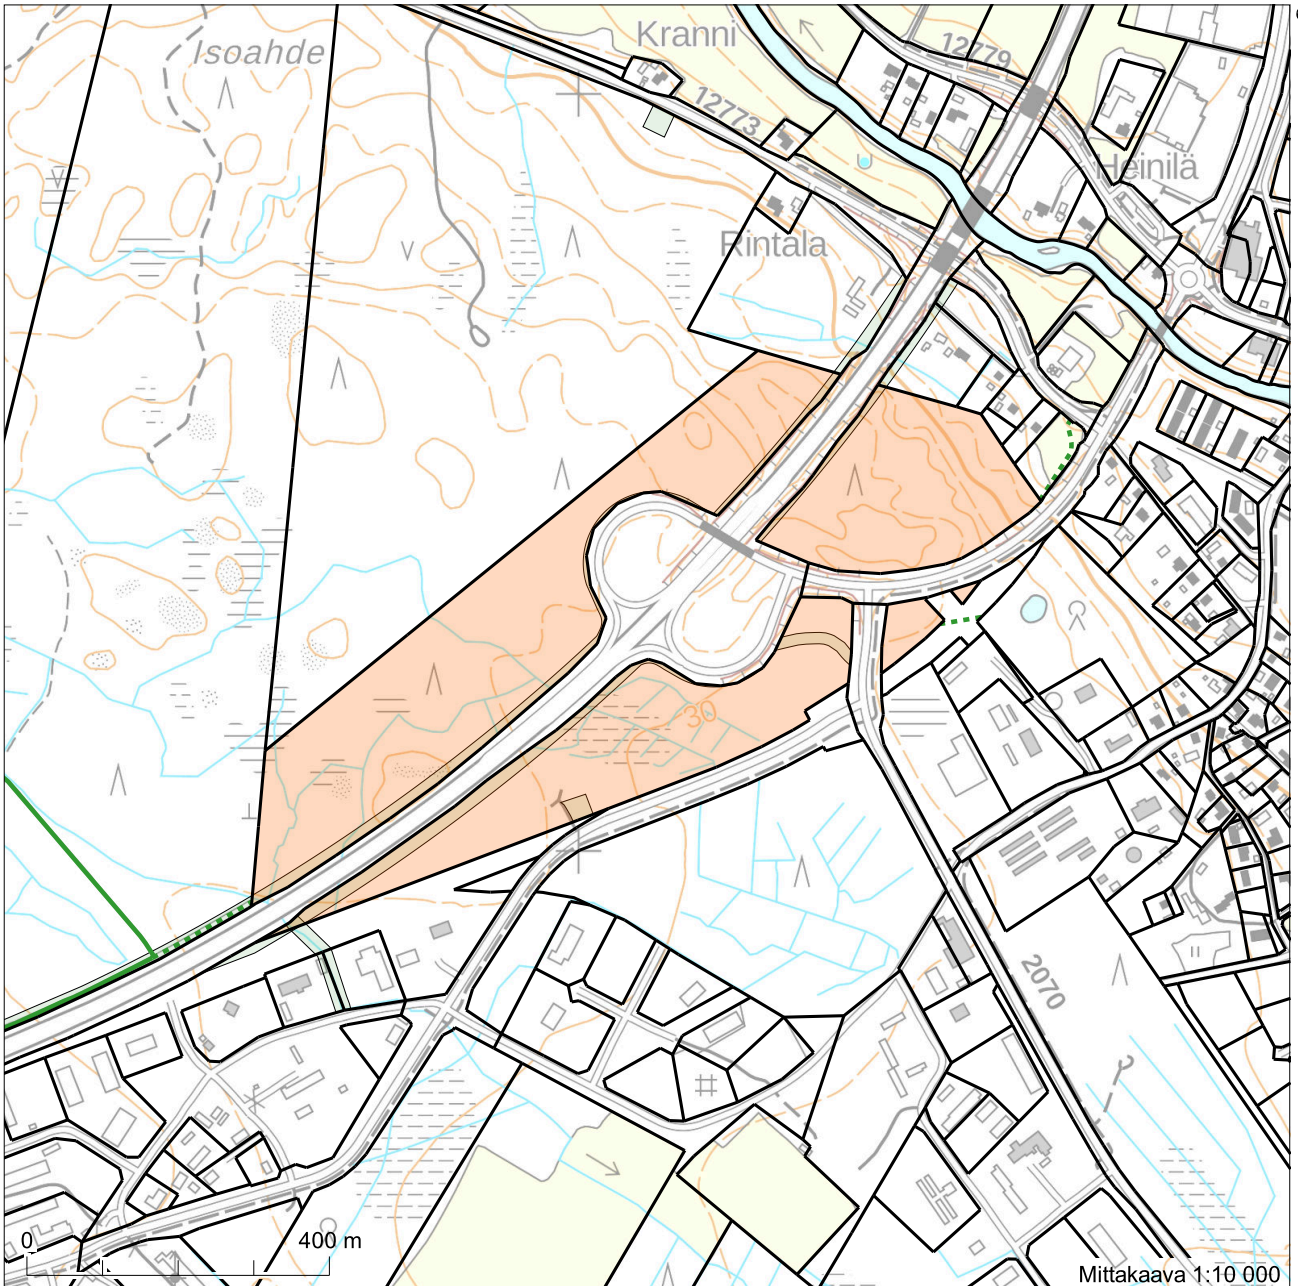


6797120

Mittakaava 1:10 000

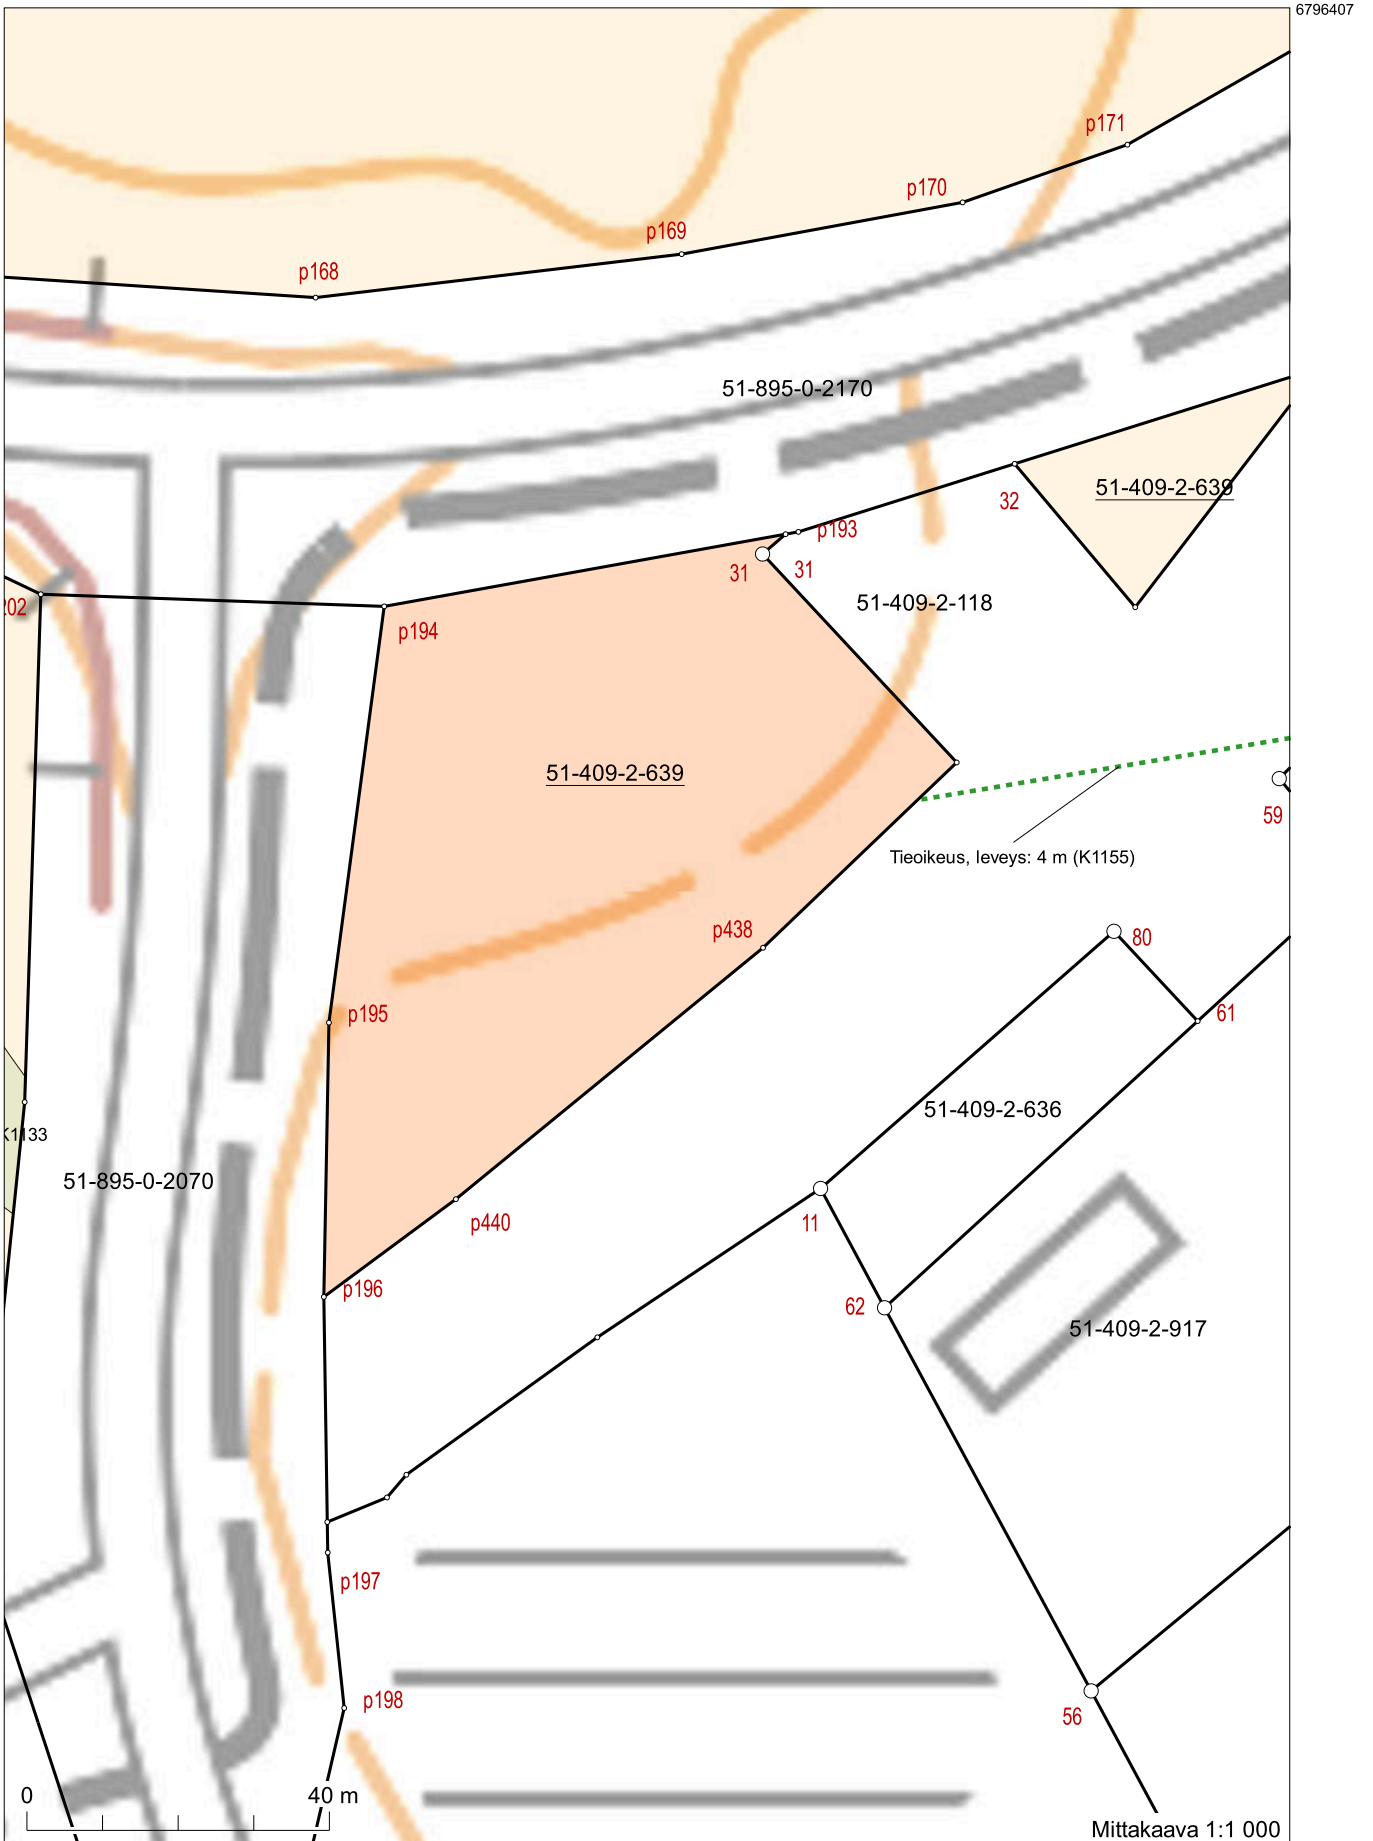

Koordinaatisto: ETRS-TM35FIN
Taustakartta on viitteellinen.

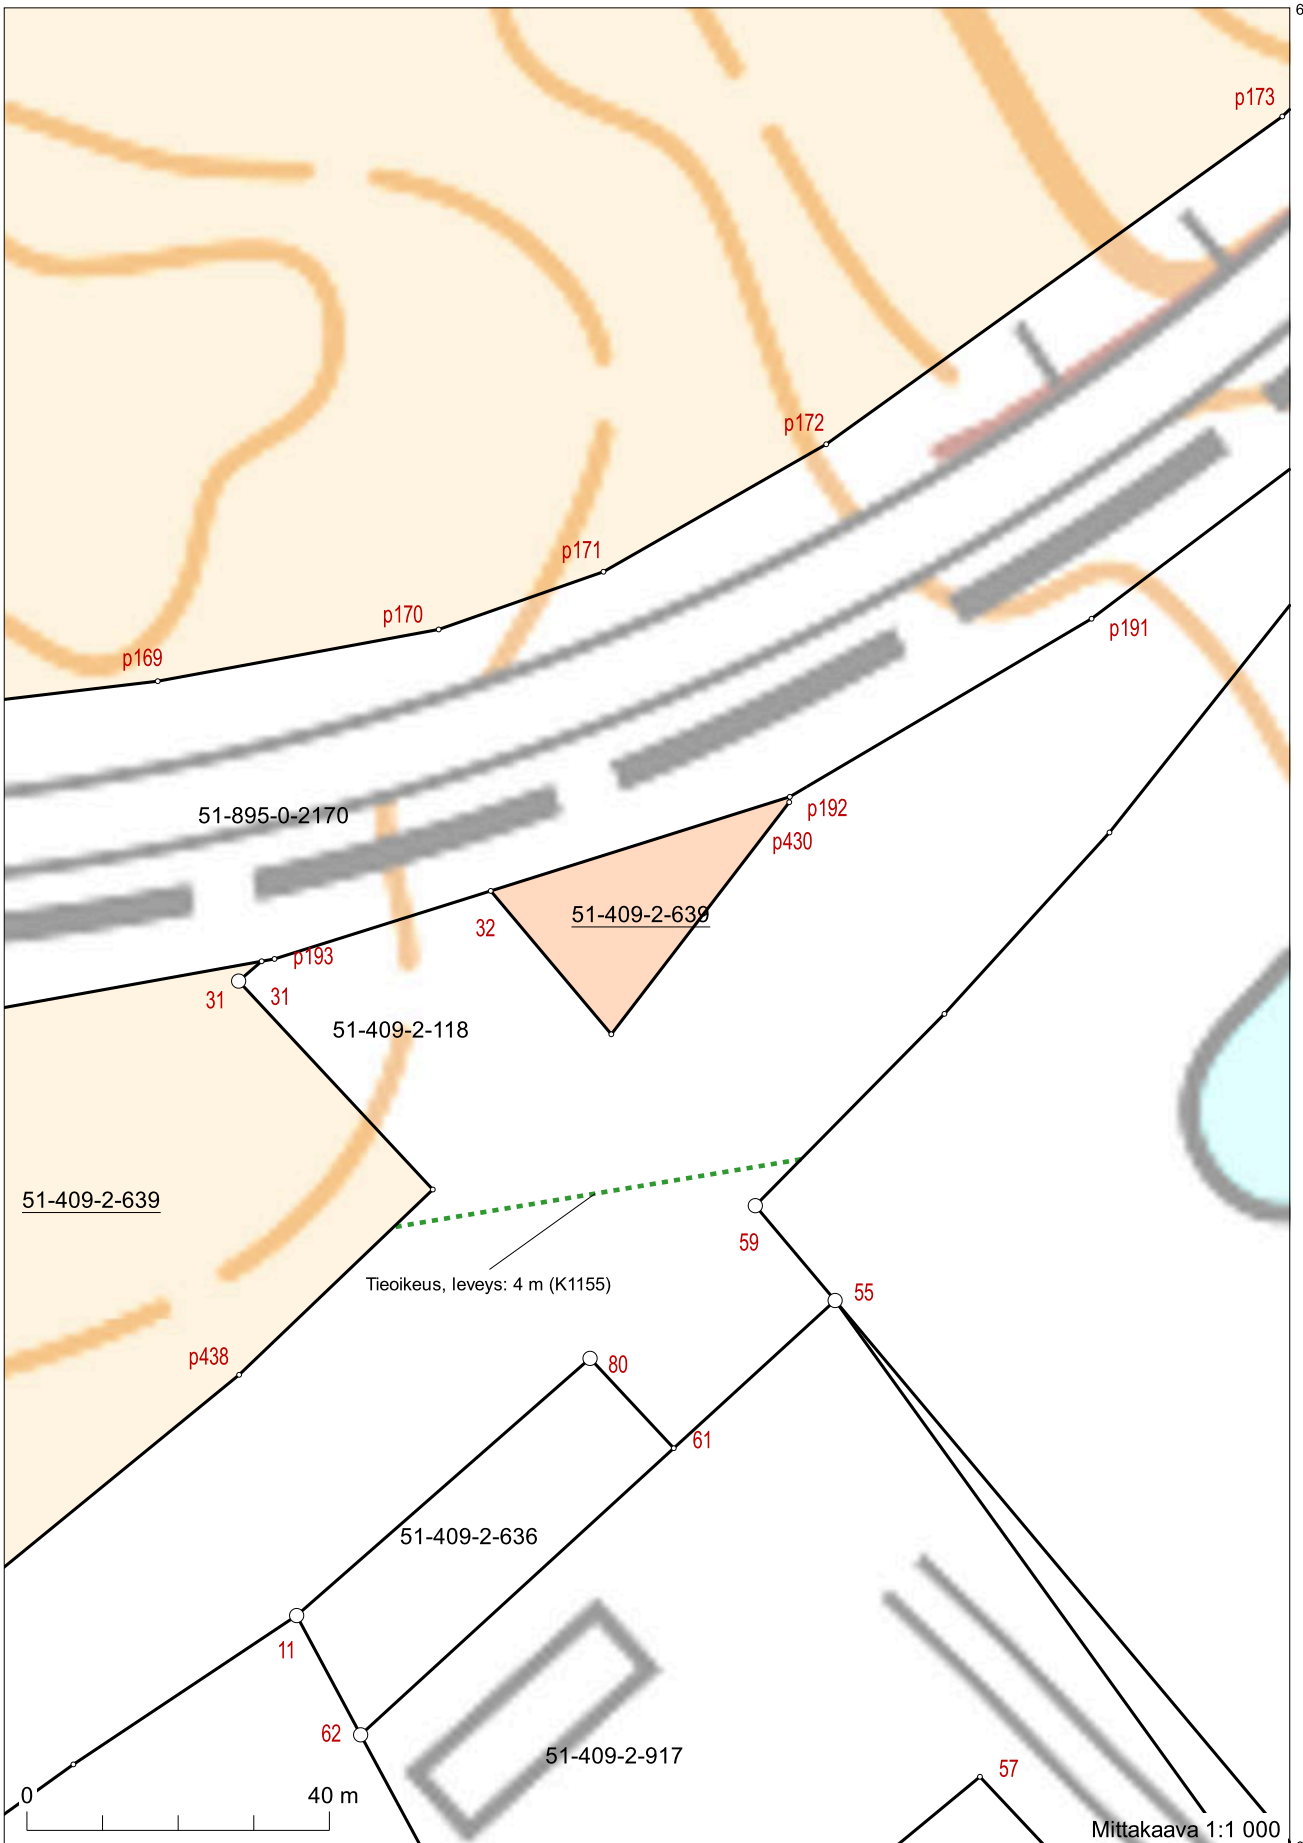



6796463

6796220

216427 Koordinaatisto: ETRS-TM35FIN
Taustakartta on viitteellinen.

216497

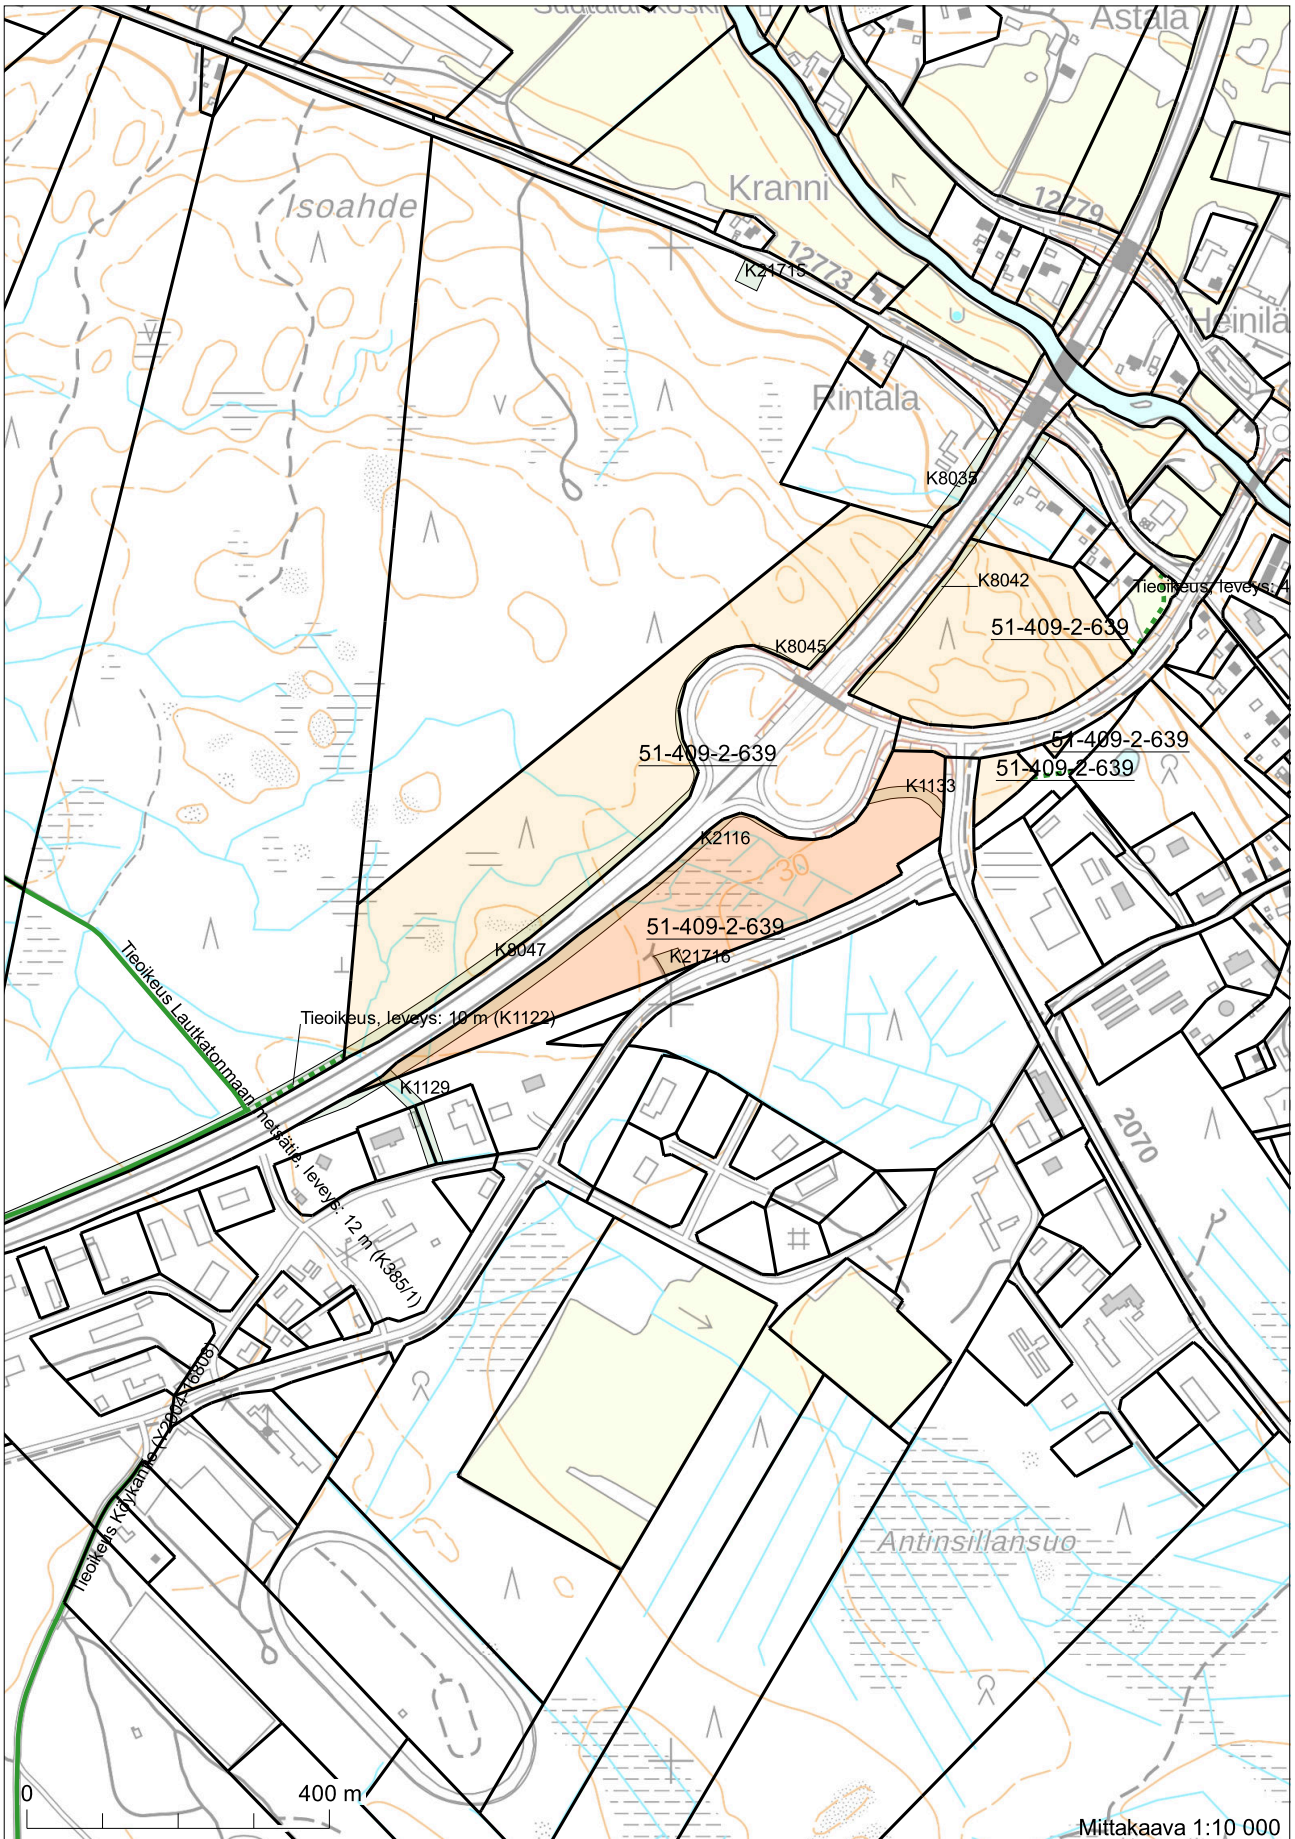


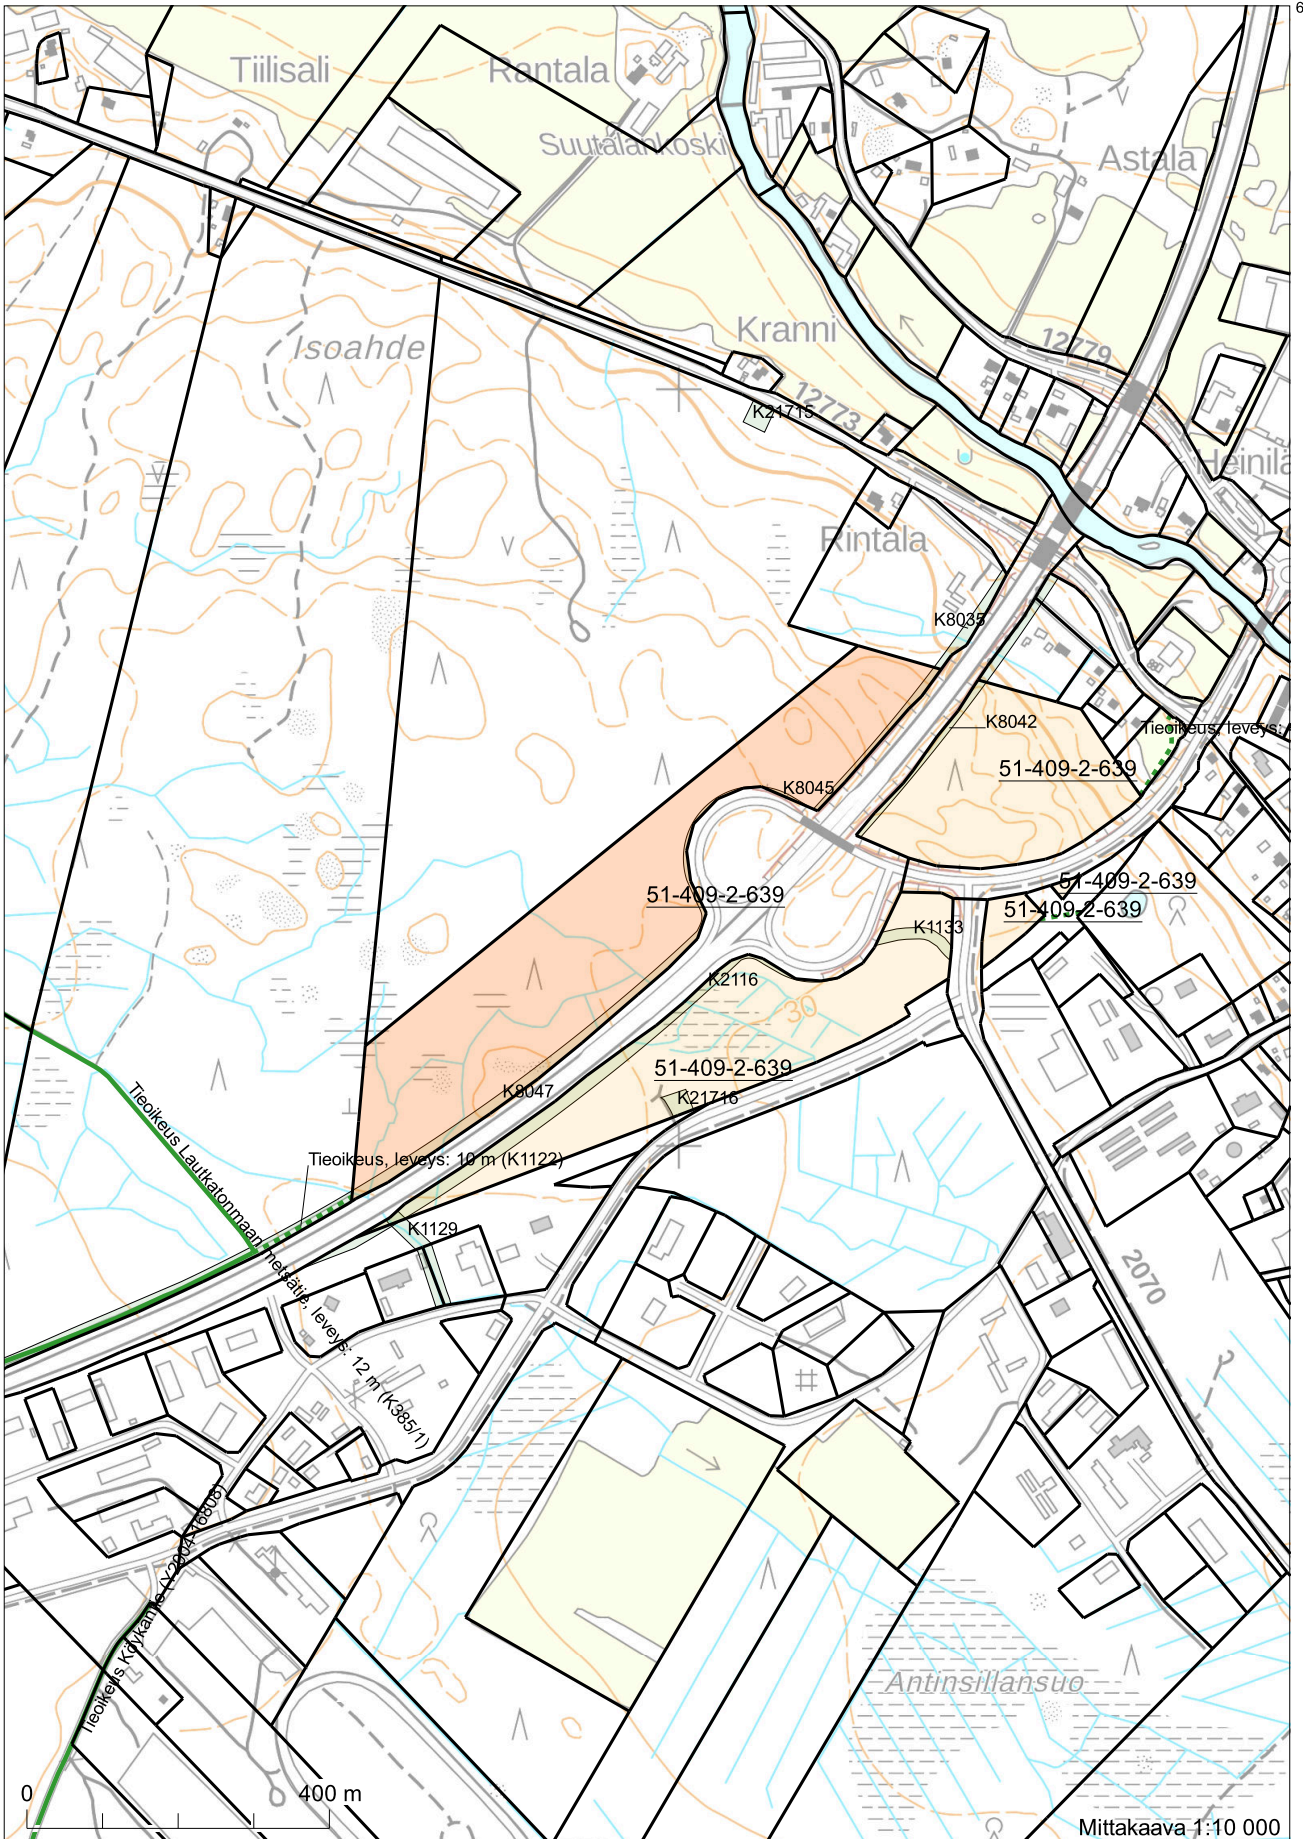

6797509

215108 Koordinaatisto: ETRS-TM35FIN
 Taustakartta on viitteellinen.

6795079
 216808

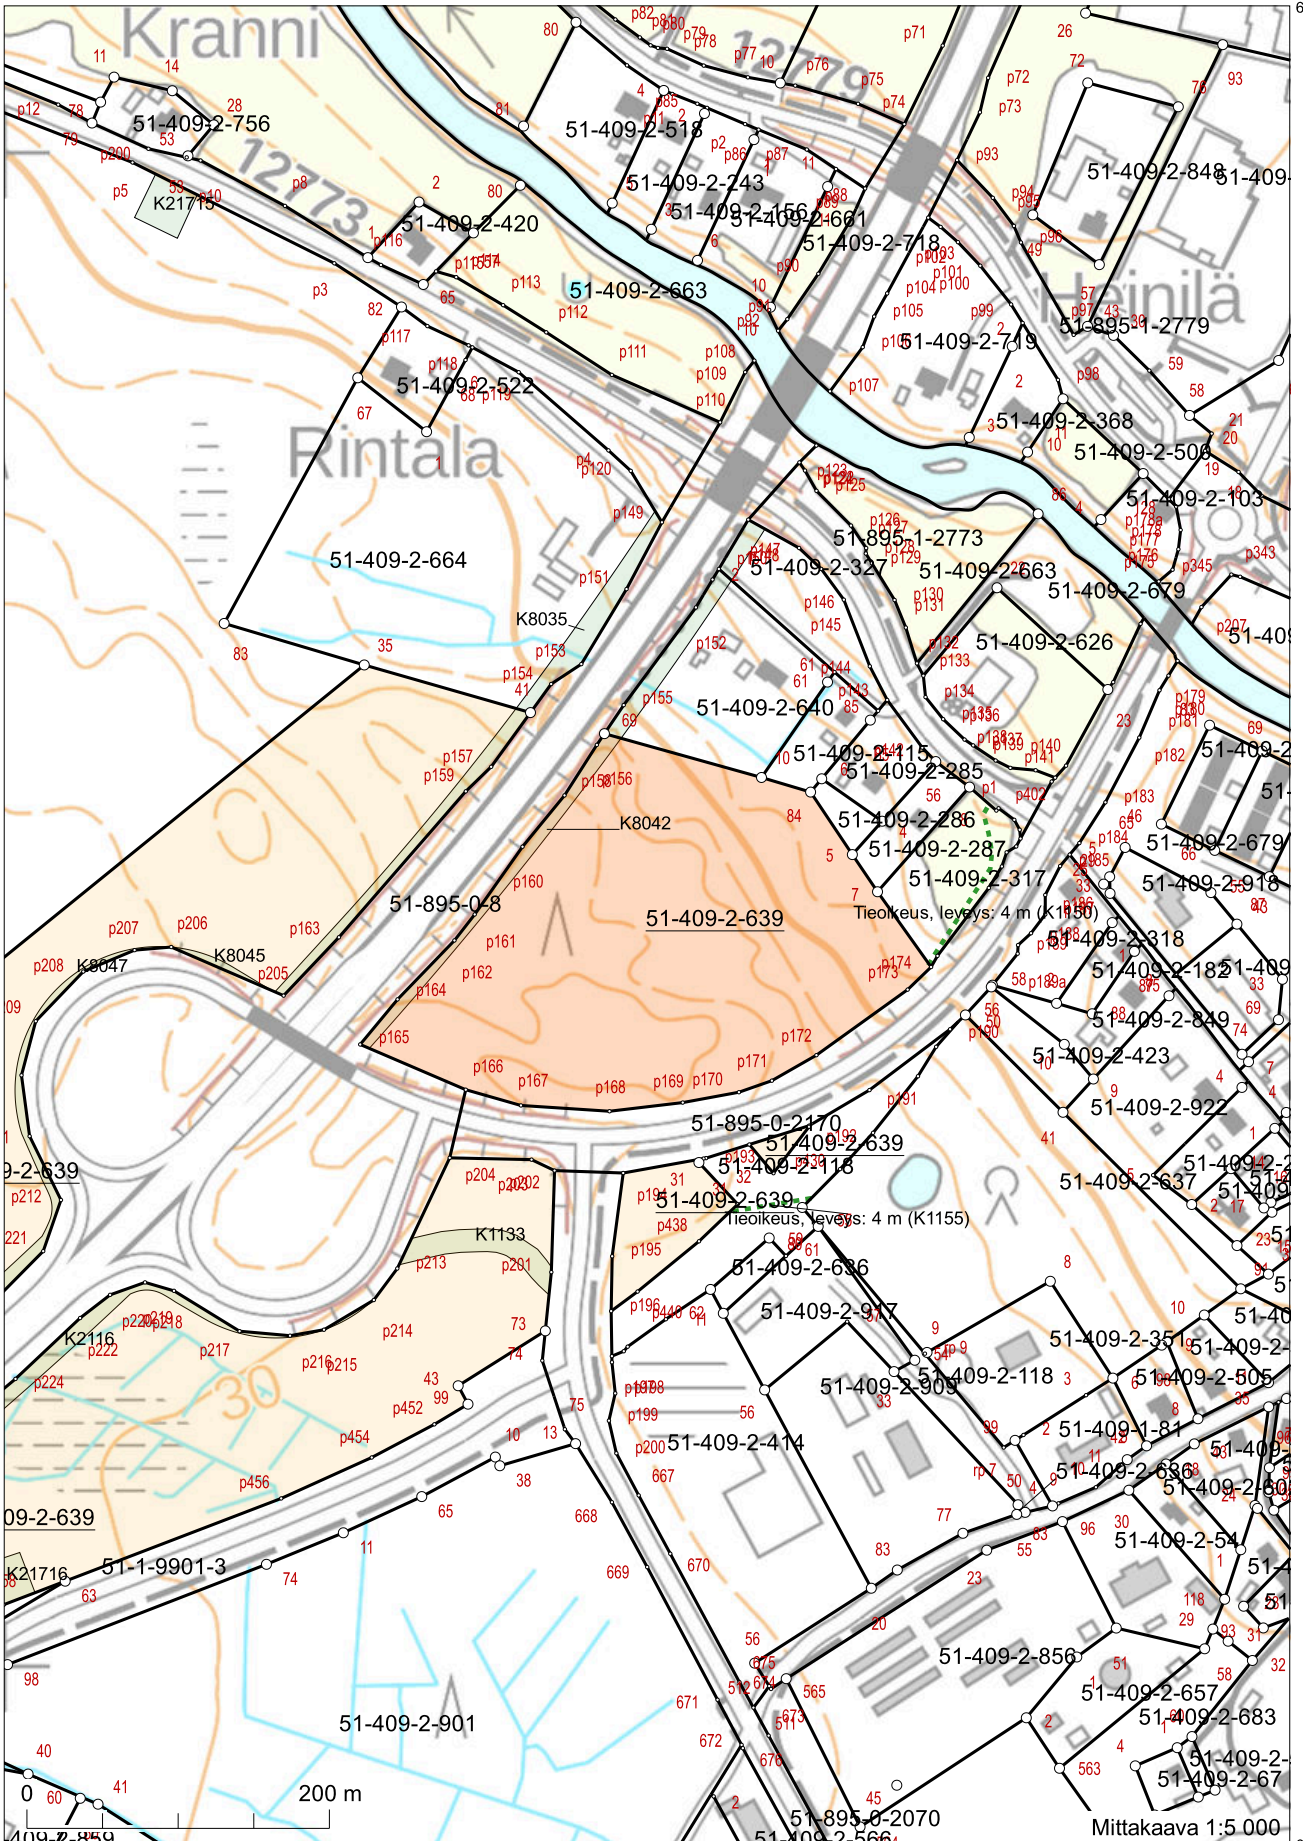

6797099

6795884

Koordinaatisto: ETRS-TM35FIN
Taustakartta on viitteellinen.