


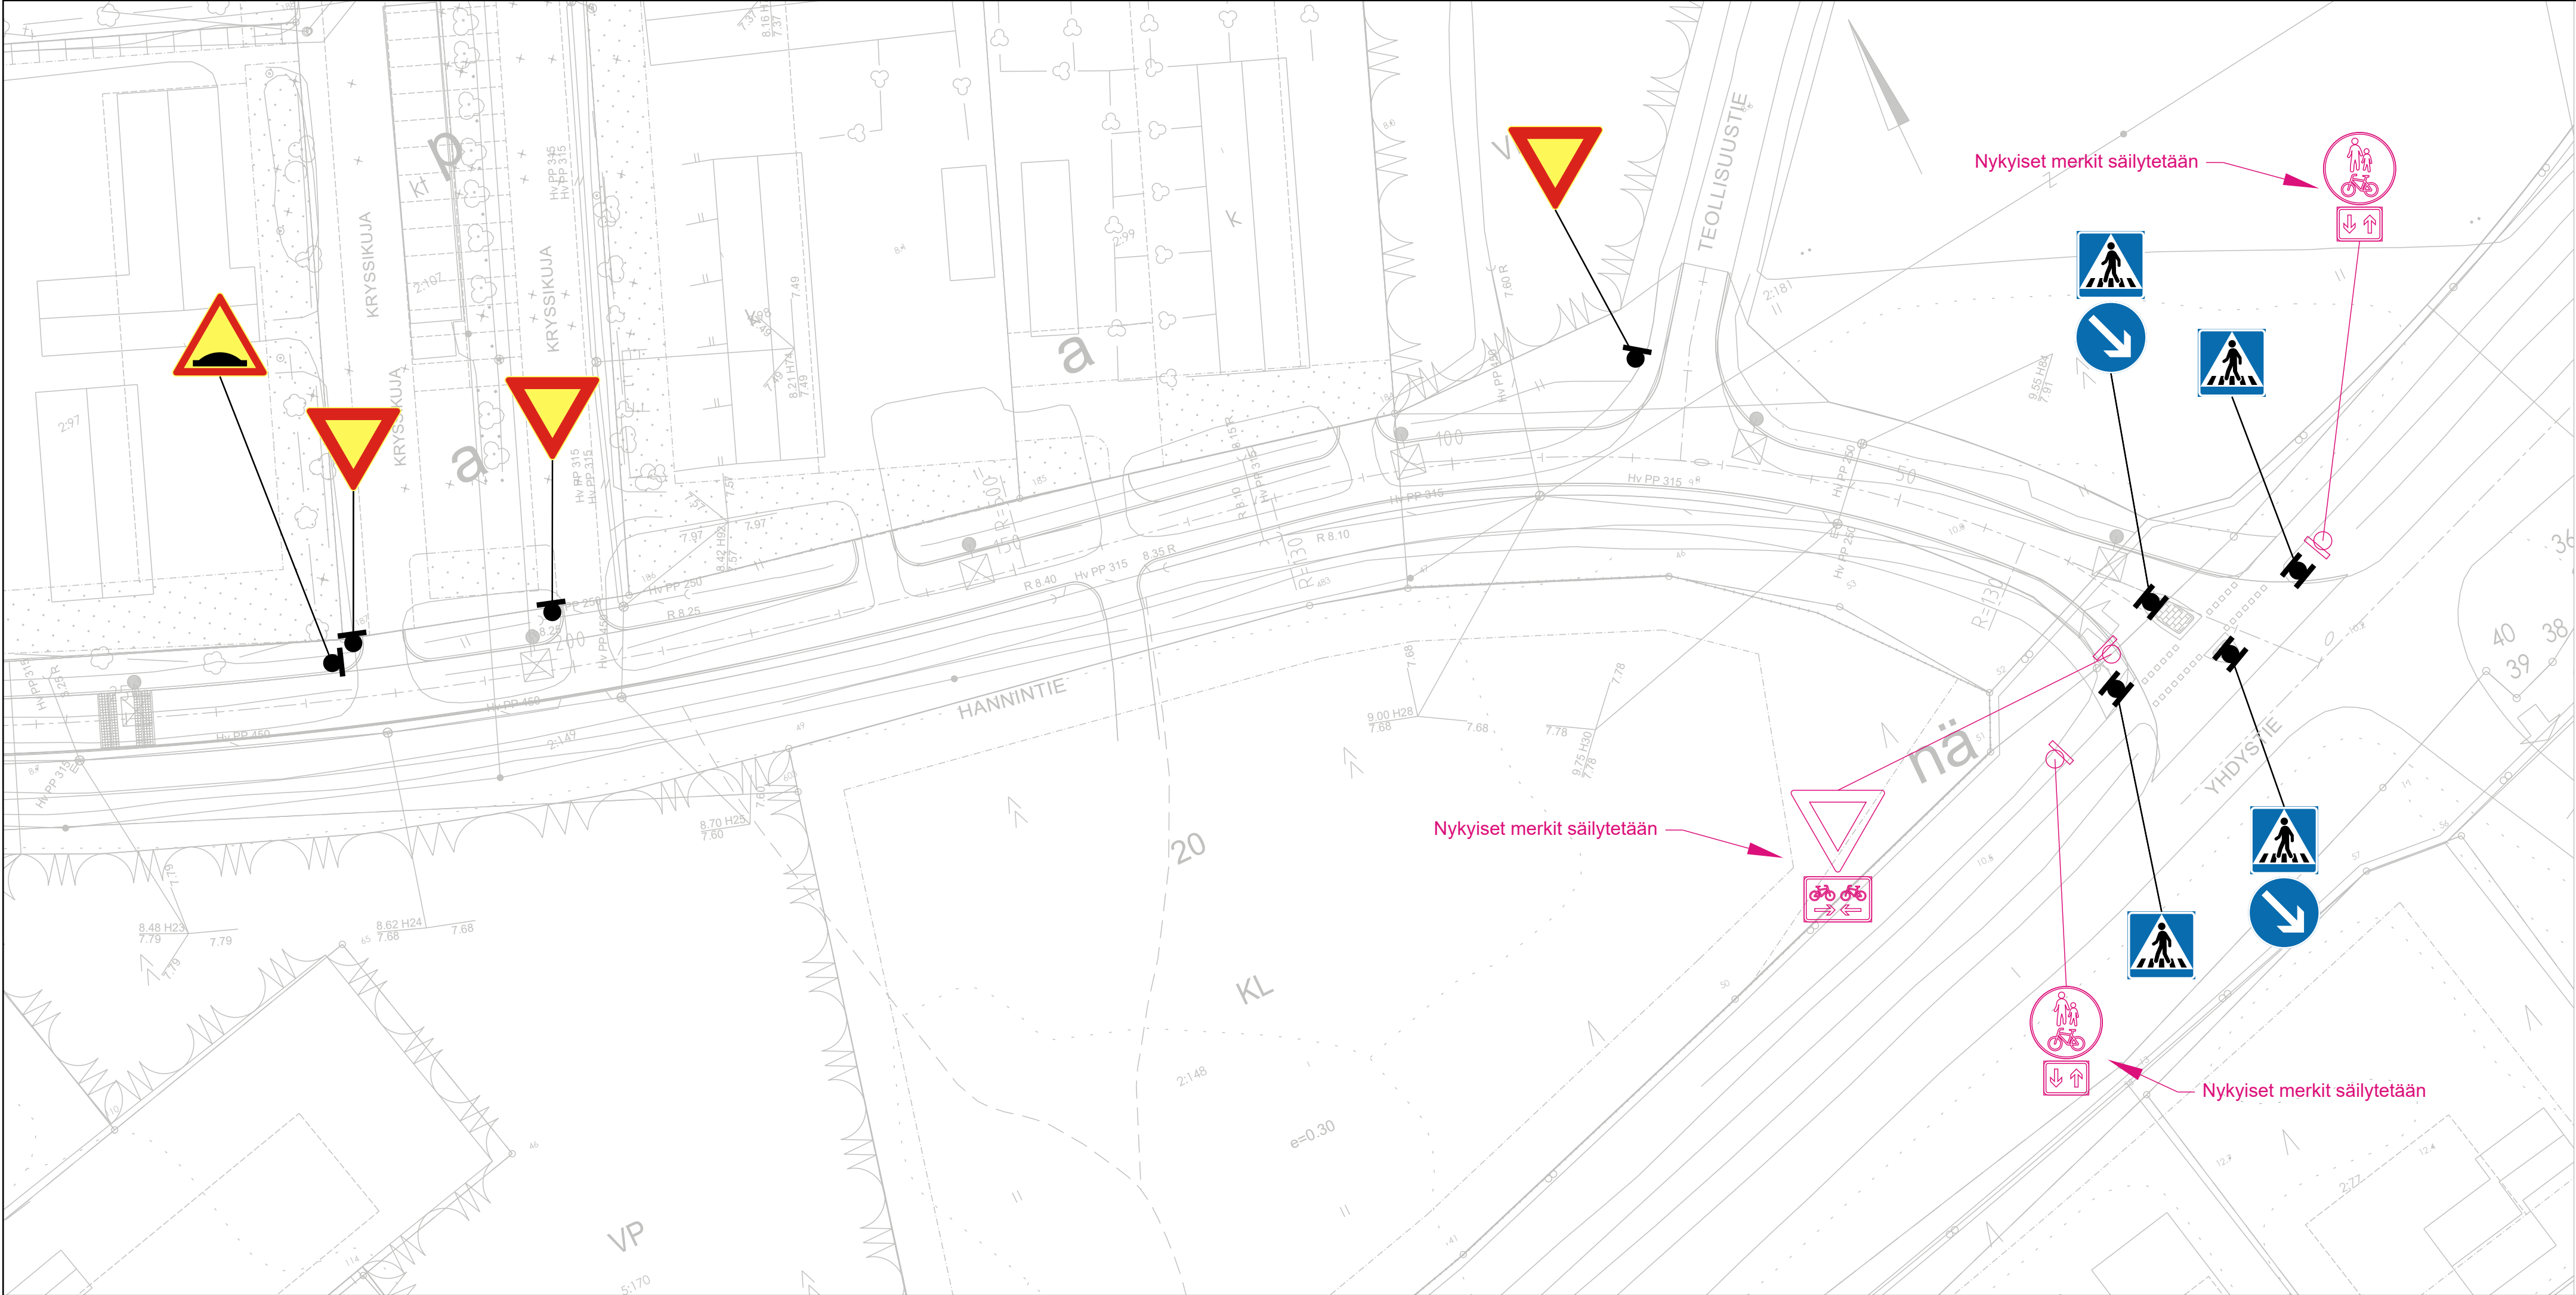

Tasokoordinaatisto ETRS GK22
Korkeusjärjestelmä N2000

Merkki	Muutos	Pvm	Suunn.	Tark.
Rakennuskohde	Piirustuksen sisältö			Mittakaavat
Eurajoen kunta	Liikenteenohjaus			1:500
Hannintien kadun ja vesihuollon saneeraus				
Katusuunnitelma	Hannintie plv 0-250			
	Suunnitteluala, työnnumero ja piirustuksen numero			Muutos
	TKA	P50885	228	
	Tiedosto			
	Liikenteenohjaus.dwg			
Satamakatu 22, 20100 Turku Puh. 0104090, www.fcg.fi				
Päiväys	19.2.2024	Suunn./Piirt.	Timo Alatalo/C. Lundqvist	A
Pääsuunn.	Timo Alatalo	Tarkastaja	Tuomas Miettinen	S
Hyv.	Tuomas Miettinen	Yhteyshenkilö	Tuomas Miettinen	

Tasokoordinaatisto ETRS GK22
Korkeusjärjestelmä N2000