


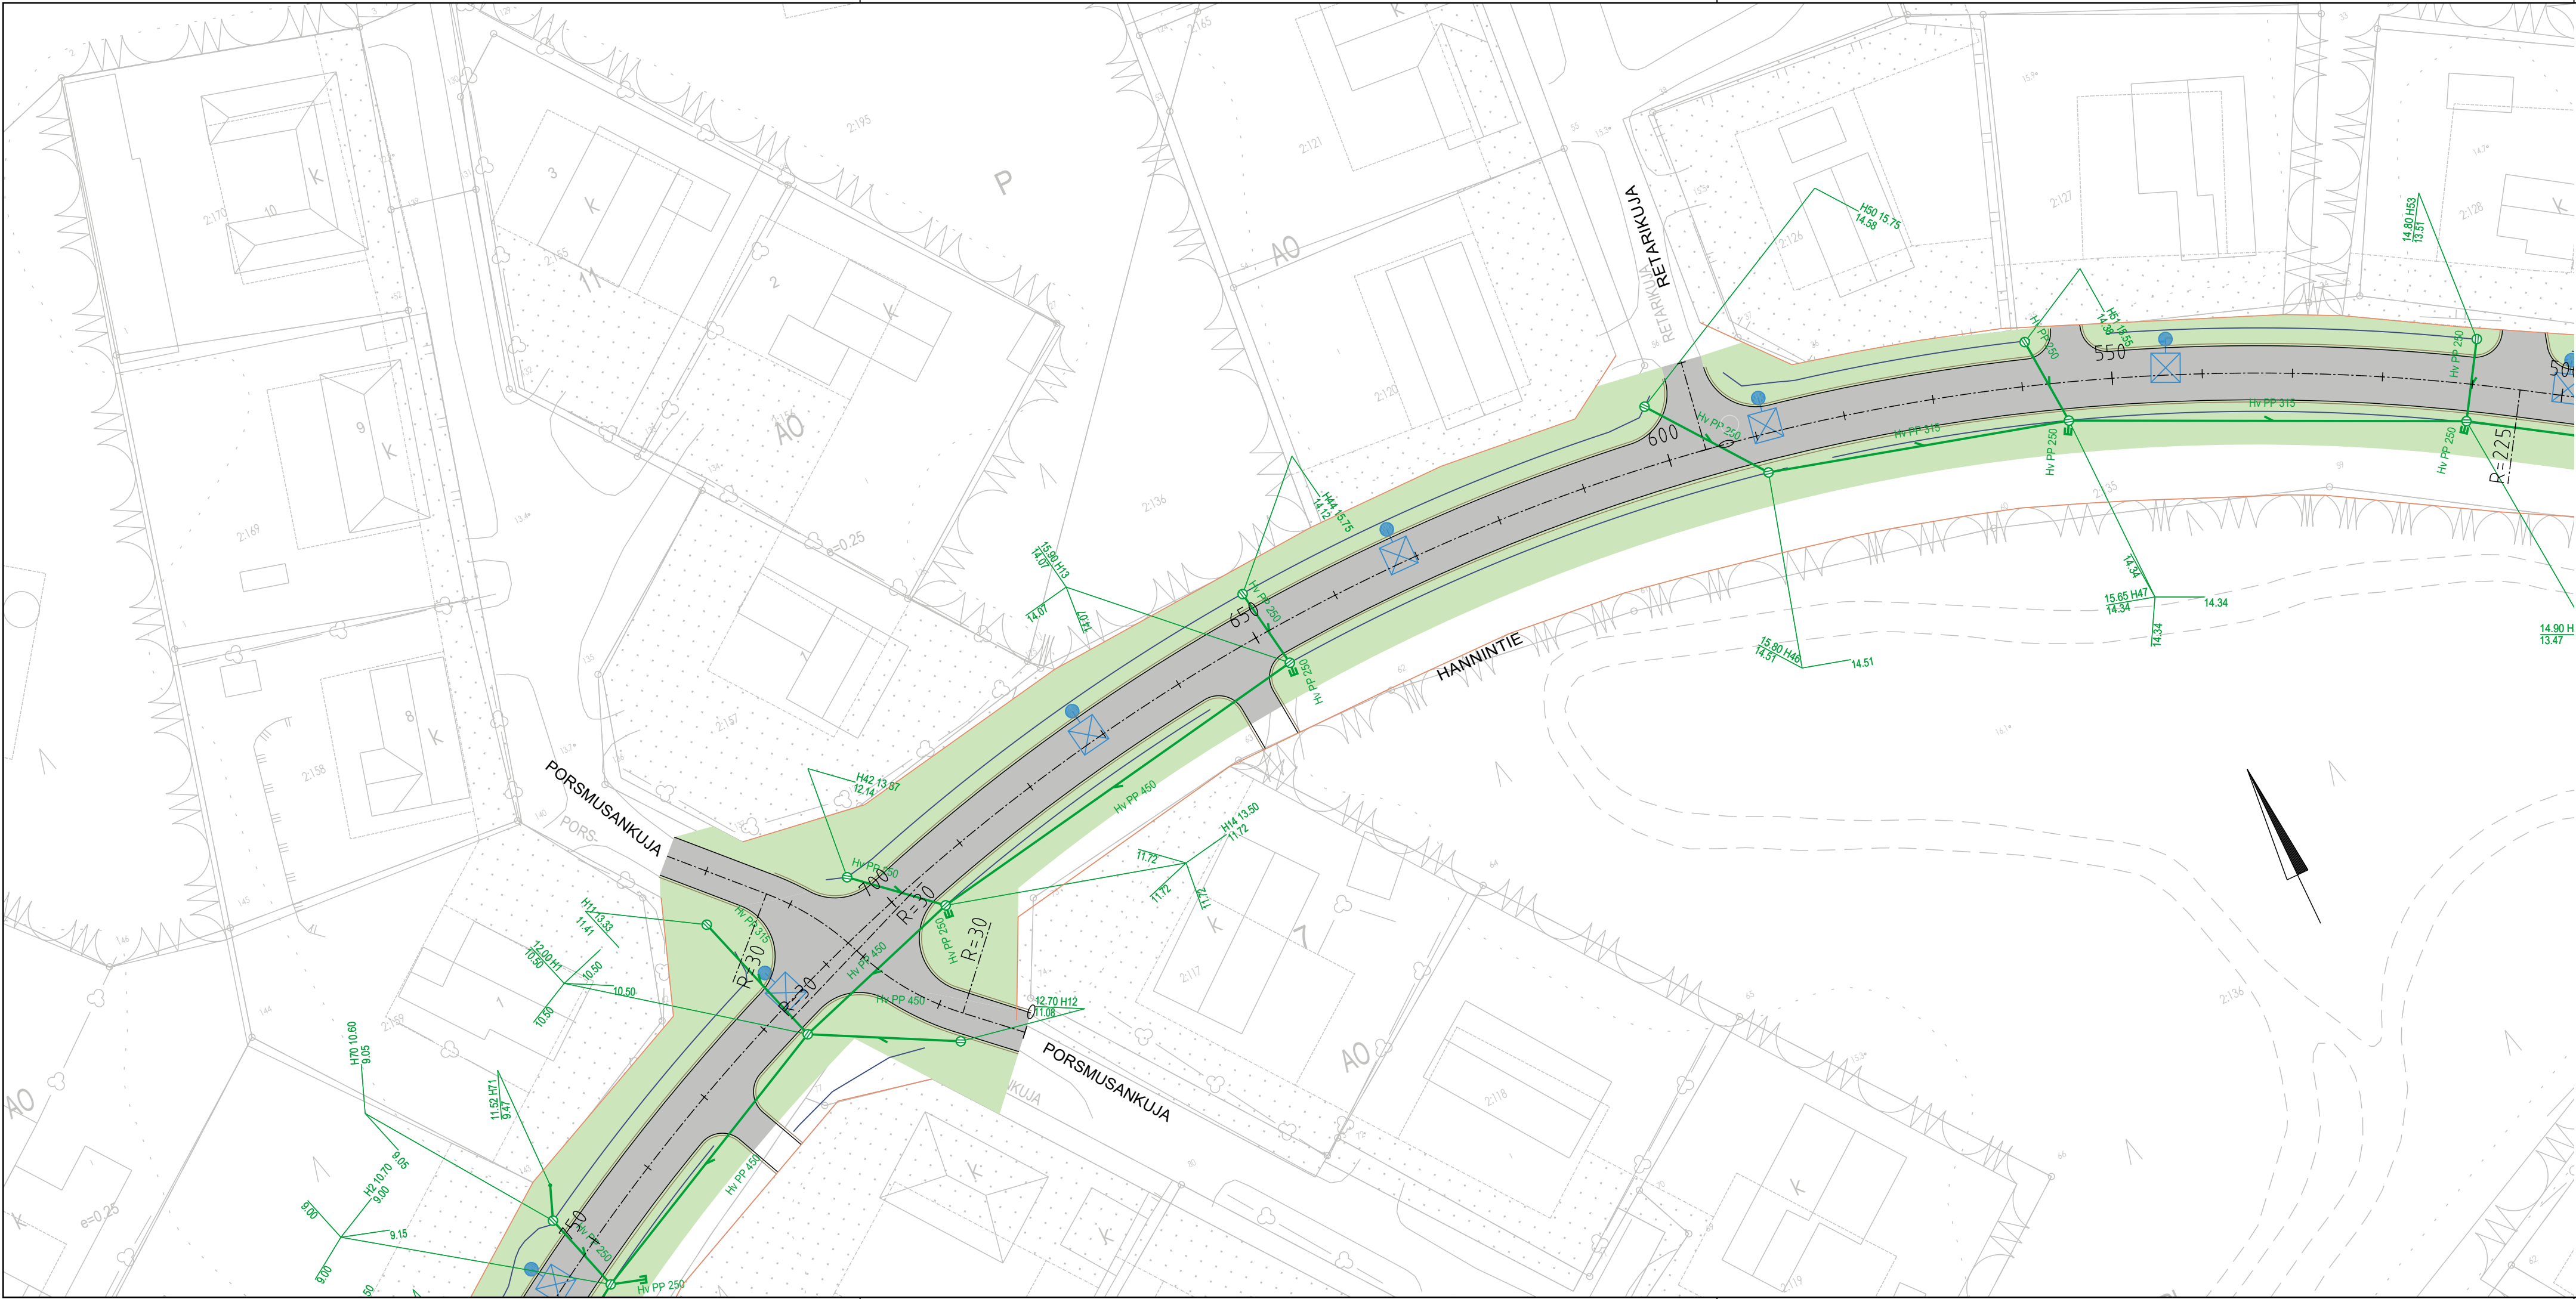

MERKINTÖJEN SELITYKSET

- Katualueen raja
- Ajorata, asfaltti
- Viheralue, nurmetus
- Sivuoja
- Suunniteltu hulevesiviemäri
- Suunniteltu rumpu
- Suunniteltu katuvalaisin

Tasokoordinaatisto ETRS GK22
Korkeusjärjestelmä N2000

Merkki	Muutos	Pvm	Suunn.	Tark.
Rakennuskohde Eurajoen kunta Hannintien kadun ja vesihuollon saneeraus		Mittakaavat 1:500		
Katusuunnitelma		Hannintie plv 500-750		
		Suunnitteluala, työnumero ja piirustuksen numero Muutos		
Satamakatu 22, 20100 Turku Puh. 0104090, www.fcg.fi		TKA P50885 203		
Päiväys 19.2.2024		Tiedosto		
Pääsuunn. Timo Alatalo		Kartta.dwg		
Hyv. Tuomas Miettinen		Suunn./Piirt. Timo Alatalo/C. Lundqvist		
		Tarkastaja Tuomas Miettinen		
		Yhteyshenkilö Tuomas Miettinen		
		A		
		S		