


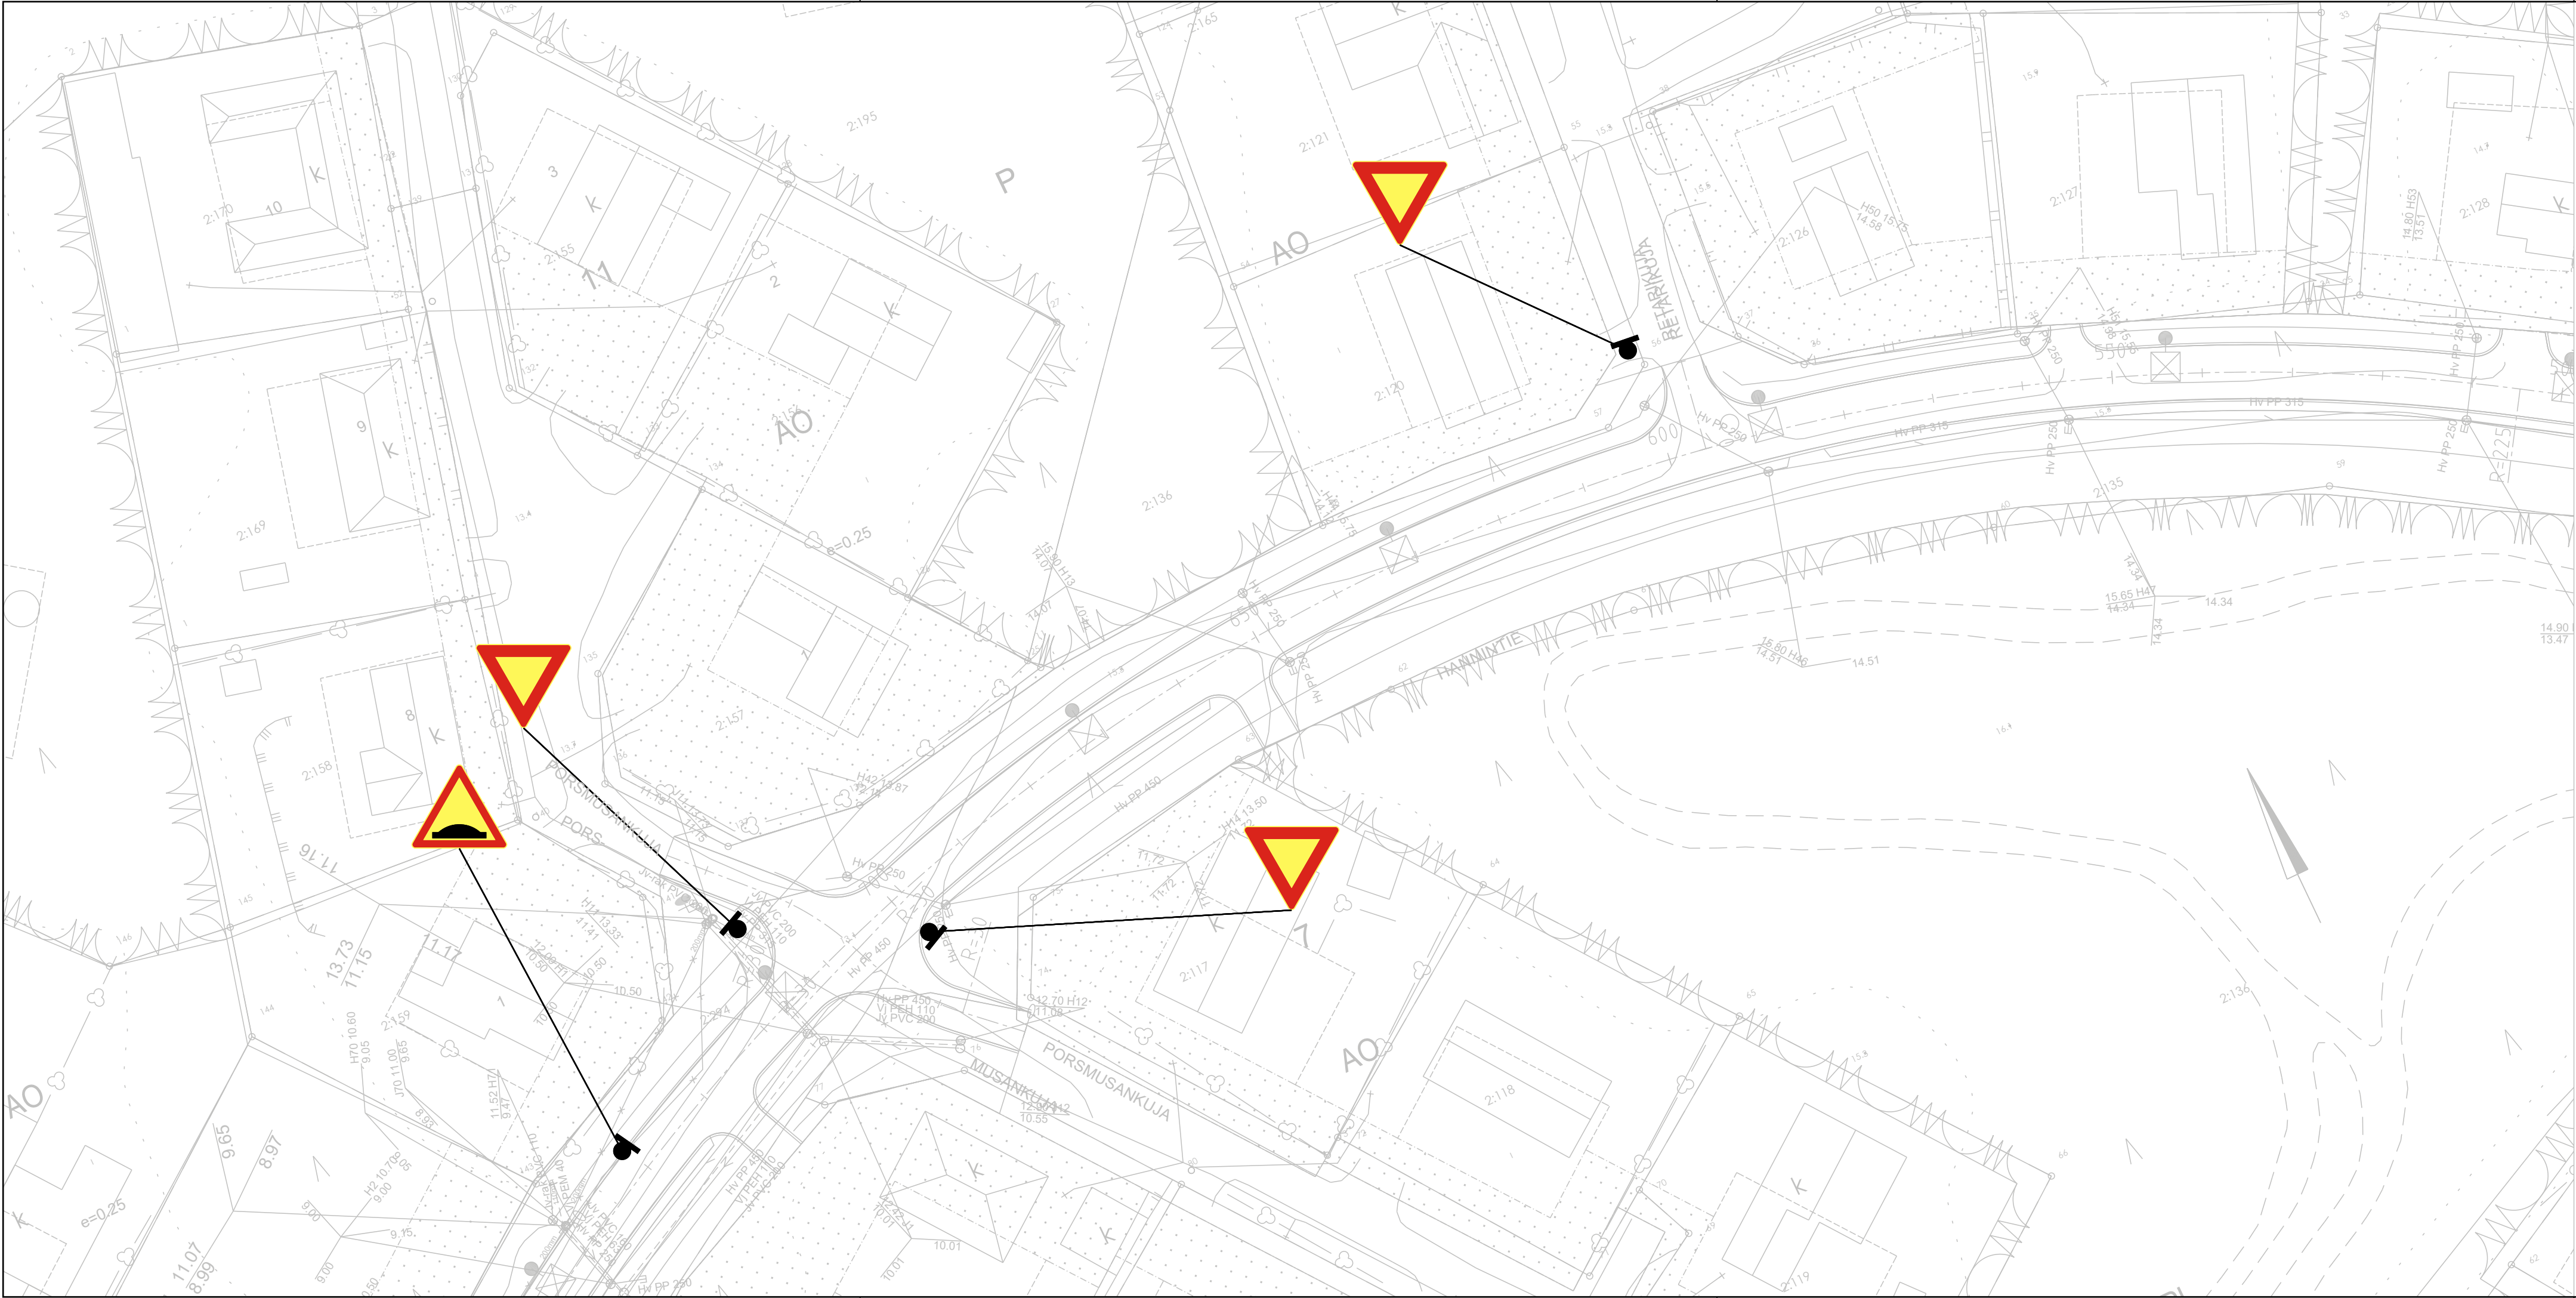

Tasokoordinaatisto ETRS GK22
Korkeusjärjestelmä N2000

Merkki	Muutos	Pvm	Suunn.	Tark.
Rakennuskohde Eurajoen kunta Hannintien kadun ja vesihuollon saneeraus		Piiirustuksen sisältö Liikenteenohjaus Mittakaavat 1:500		
Katusuunnitelma		Hannintie plv 500-750		
FCG		Suunnitteluala, työnumero ja piirustuksen numero		Muutos
Satamakatu 22, 20100 Turku Puh. 0104090, www.fcg.fi		TKA P50885 230		
		Tiedosto Liikenteenohjaus.dwg		
Päiväys	19.2.2024	Suunn./Piirt. Timo Alatalo/C. Lundqvist		A
Pääsuunn.	Timo Alatalo	Tarkastaja Tuomas Miettinen		
Hyv.	Tuomas Miettinen	Yhteyshenkilö Tuomas Miettinen		S