


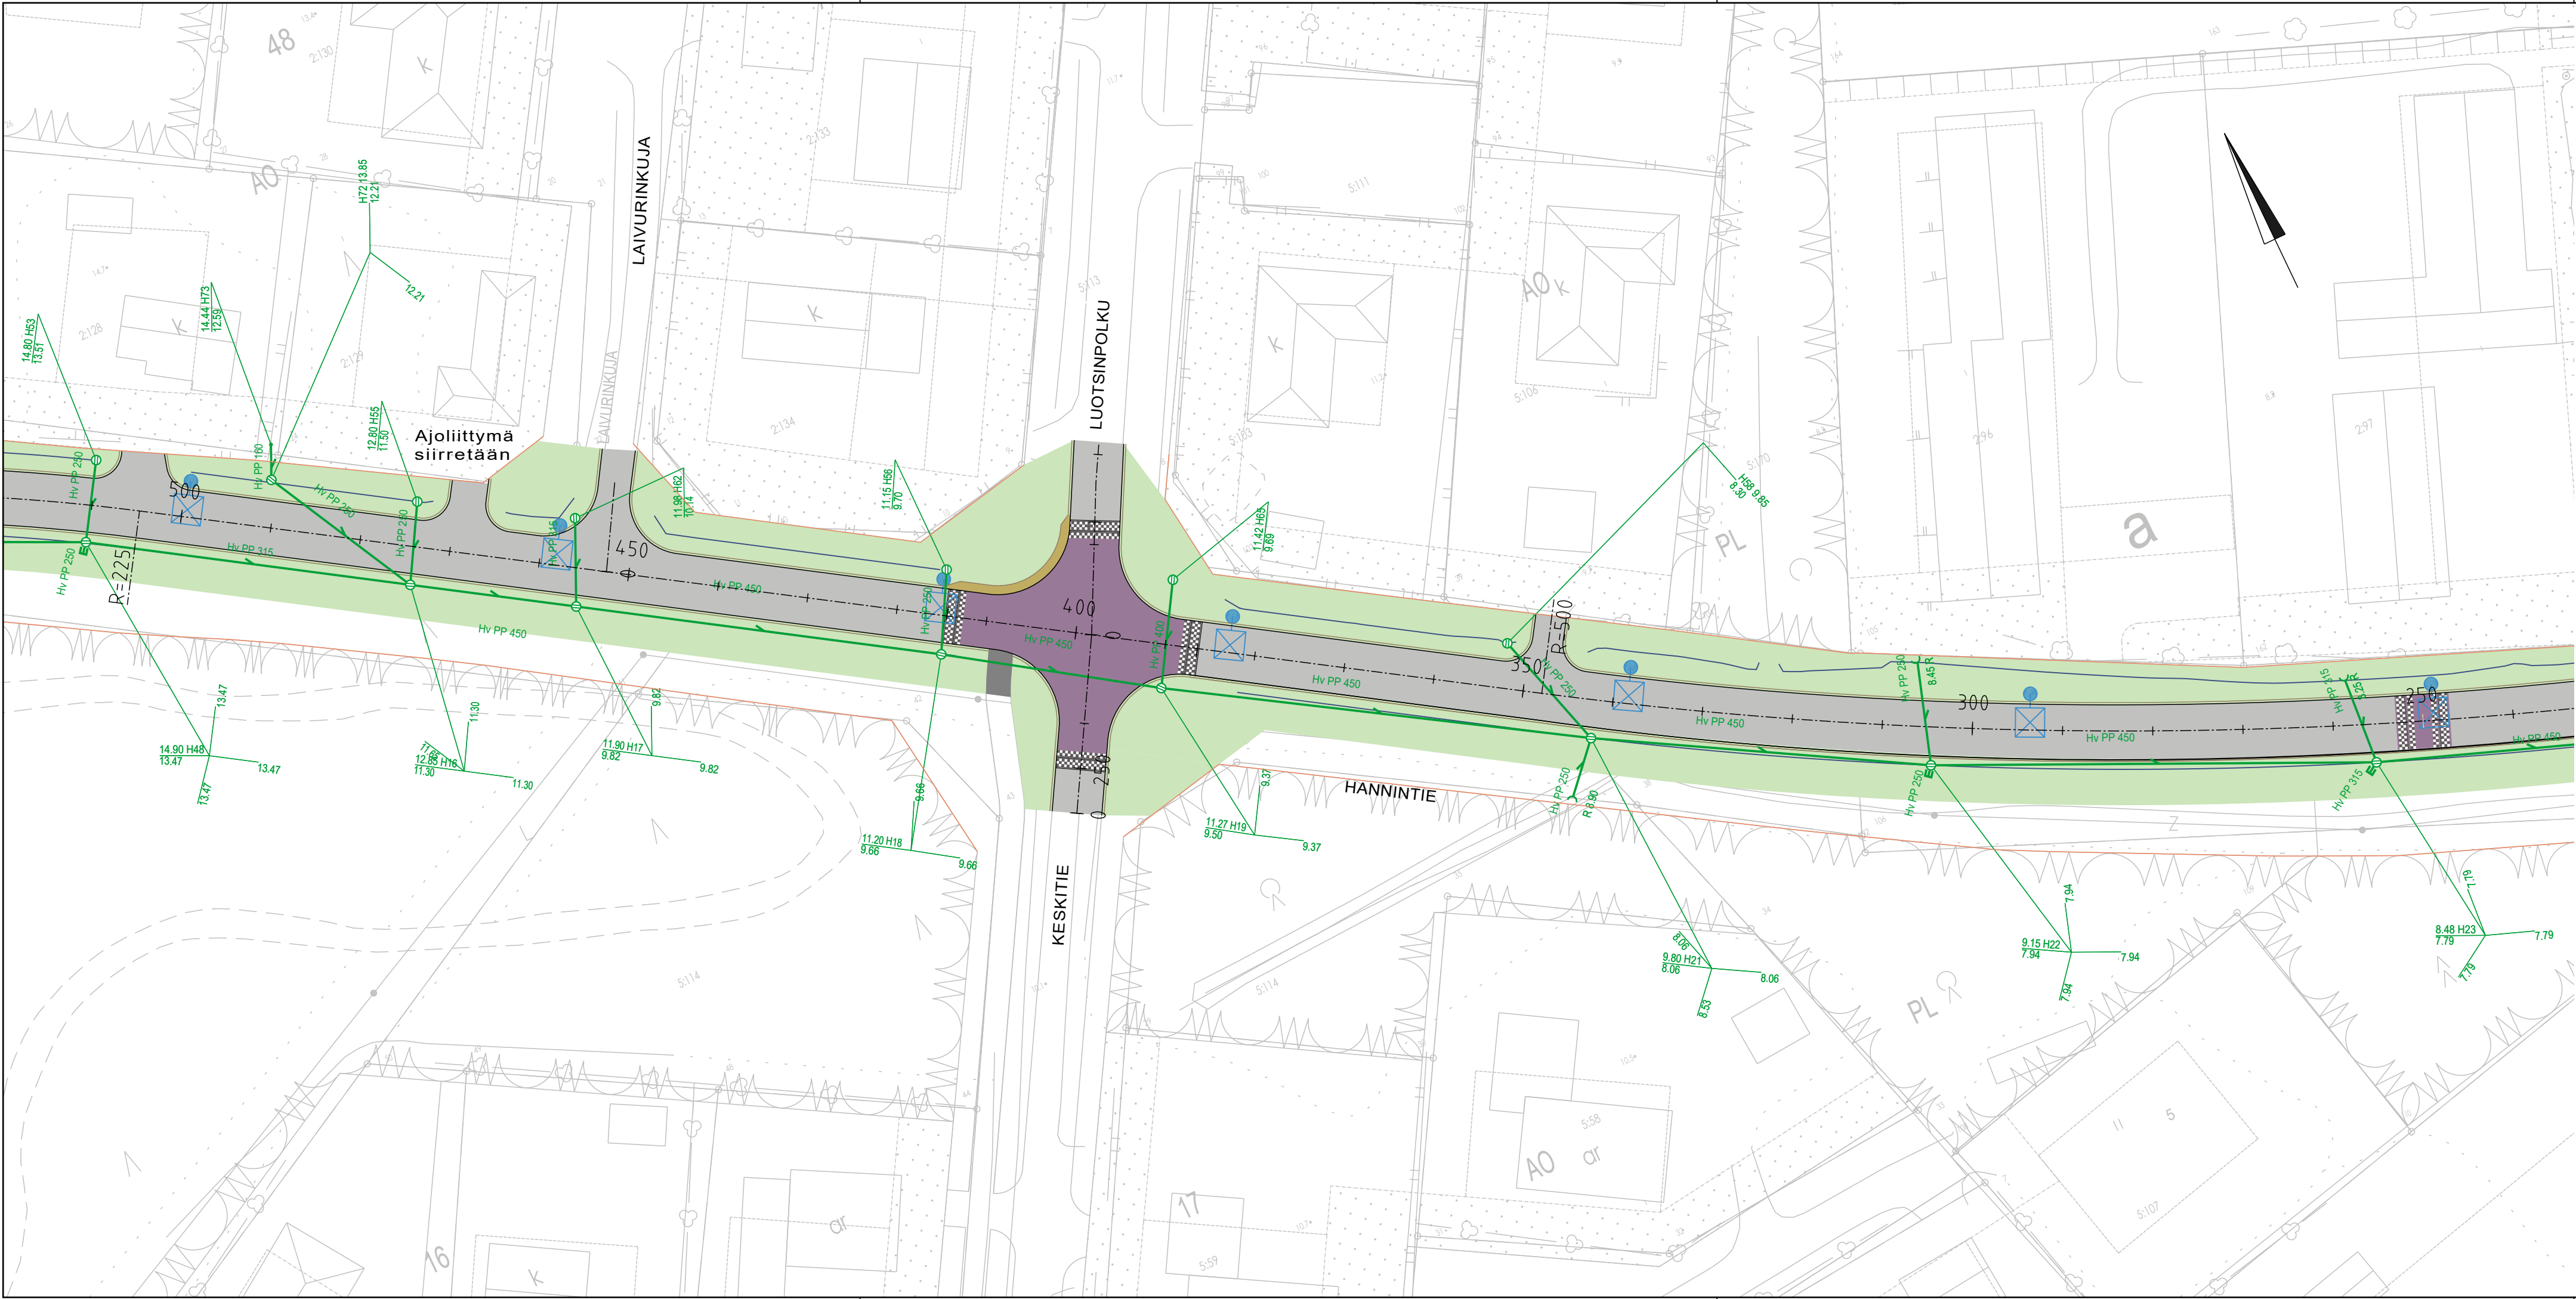

MERKINTÖJEN SELITYKSET

- Katualueen raja
- Ajorata, asfaltti
- Pientareen levennys
- Korotettu risteysalue, asfaltti
- Korotettu alue, asfaltti
- Viheralue, nurmetus
- Sivuoja
- Suunniteltu hulevesiviemäri
- Suunniteltu rumpu
- Suunniteltu katuvalaisin

Tasokoordinaatisto ETRS GK22
Korkeusjärjestelmä N2000

Merkki	Muutos	Pvm	Suunn.	Tark.
Rakennuskohde Eurajoen kunta Hannintien kadun ja vesihuollon saneeraus		Piirustuksen sisältö Asemapiirustus		
Katusuunnitelma		Hannintie plv 250-500		
FCG		Suunnitteluala, työnnumero ja piirustuksen numero		
Satamakatu 22, 20100 Turku Puh. 0104090, www.fcg.fi		TKA	P50885	202
Päiväys 19.2.2024 Pääsuunn. Timo Alatalo Hyv. Tuomas Miettinen		Tiedosto Kartta.dwg		
		Suunn./Piirt. Timo Alatalo/C. Lundqvist Tarkastaja Tuomas Miettinen Yhteyshenkilö Tuomas Miettinen		
		A S		