


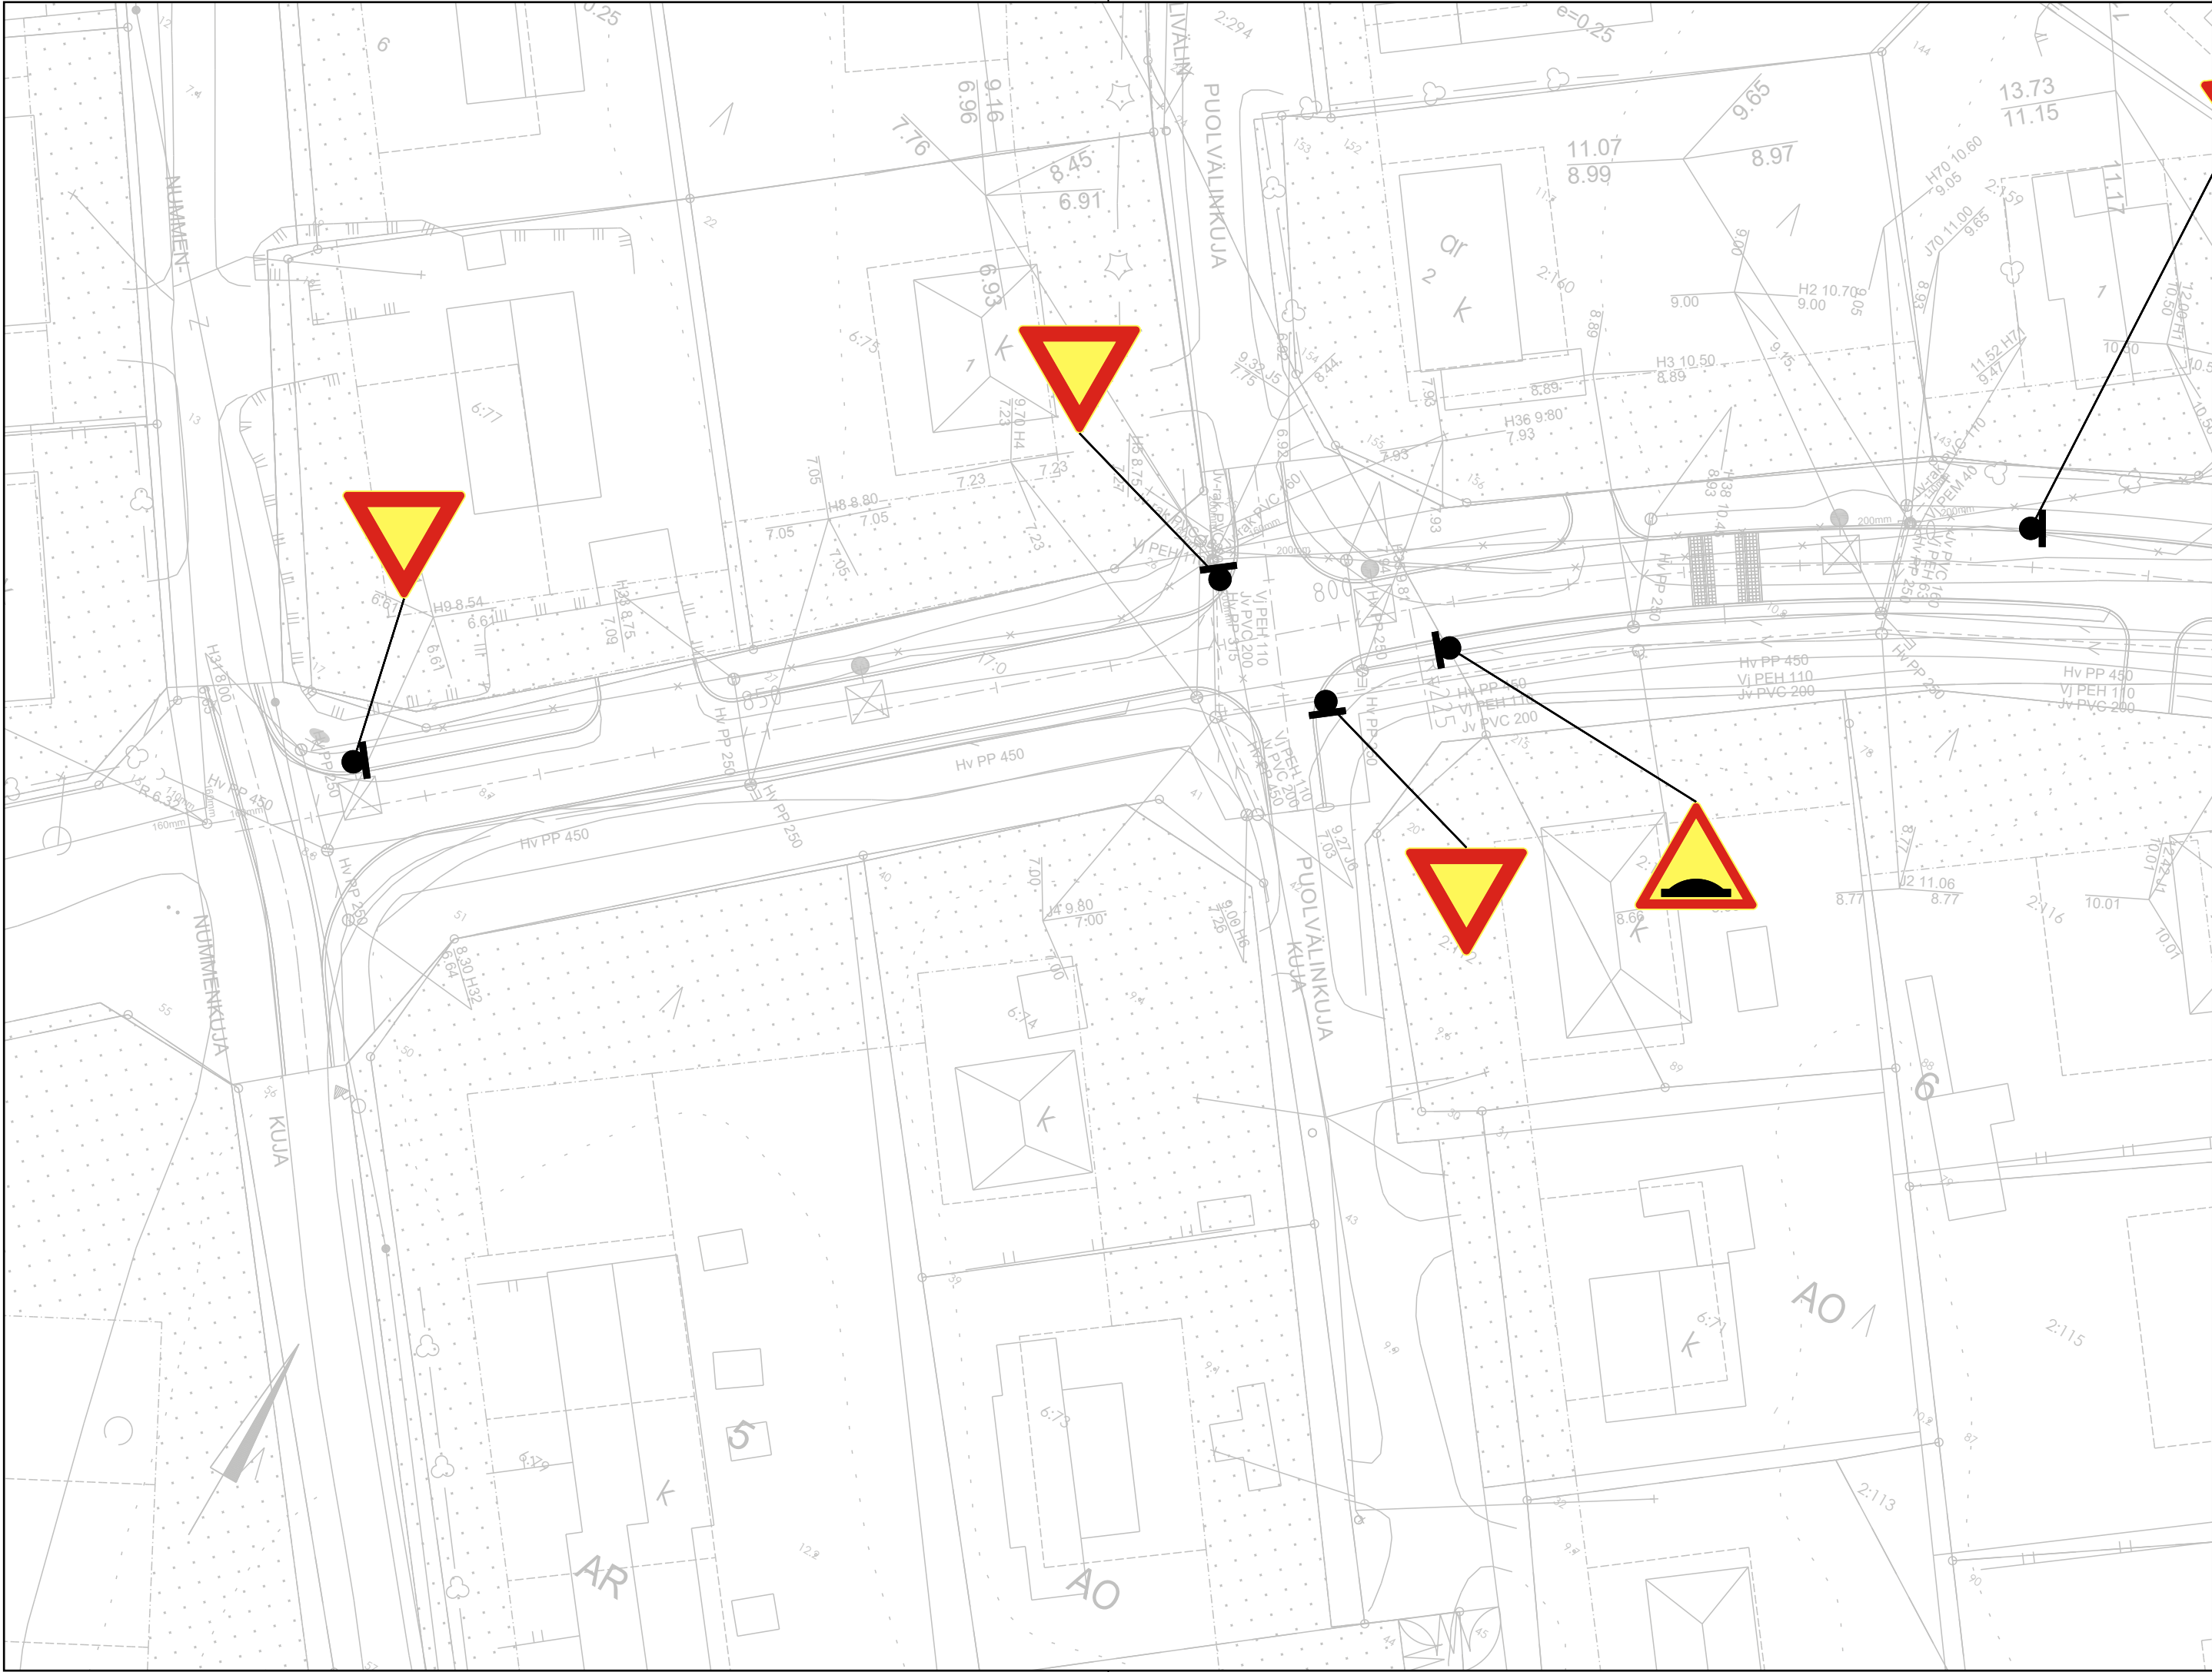

Tasokoordinaatisto ETRS GK22
Korkeusjärjestelmä N2000

Merkki	Muutos	Pvm	Suunn.	Tark.
Rakennuskohde Eurajoen kunta Hannintien kadun ja vesihuollon saneeraus		Mittakaavat 1:500		
Katusuunnitelma		Hannintie plv 750-895		
FCG		Suunnittelualue, työnumero ja piirustuksen numero		
Satamakatu 22, 20100 Turku Puh. 0104090, www.fcg.fi		TKA	P50885	231
Päiväys 19.2.2024		Tiedosto		
Pääsuunn. Timo Alatalo		Liikenteenohjaus.dwg		
Hyv. Tuomas Miettinen		Suunn./Piirt. Timo Alatalo/C. Lundqvist		
		Tarkastaja Tuomas Miettinen		
		Yhteyshenkilö Tuomas Miettinen		