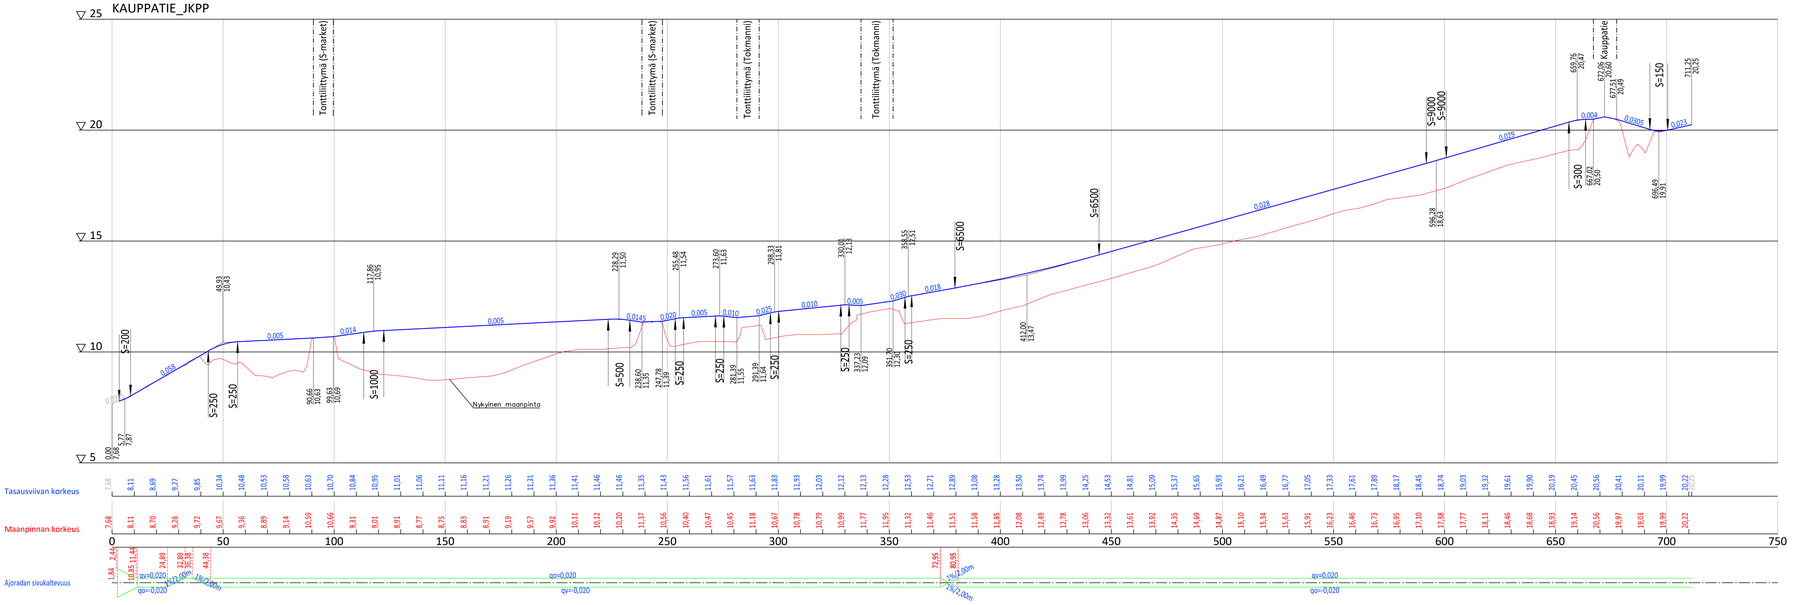

Merkki / Pvm	Muutos	Suunn.	Tark.

Hankkeen nimi
Eurajoki, Kauppatien liikenneympäristön parantaminen

Piirustuksen sisältö
Pituusleikkaus

EURAJOKI Eurajoen kunta

SWECO

Pvm	Tark. Jussi Elonen	Pvm 26.6.2024	Proj.päät. Mikko Söderholm
-	Hyv.		Suunn. Jouni Antikainen
Koordinaattijärjestelmä	ETRS GK22	Mittakaava	Pir.nro
Korkeusjärjestelmä	N2000	1:1000/1:100	2