


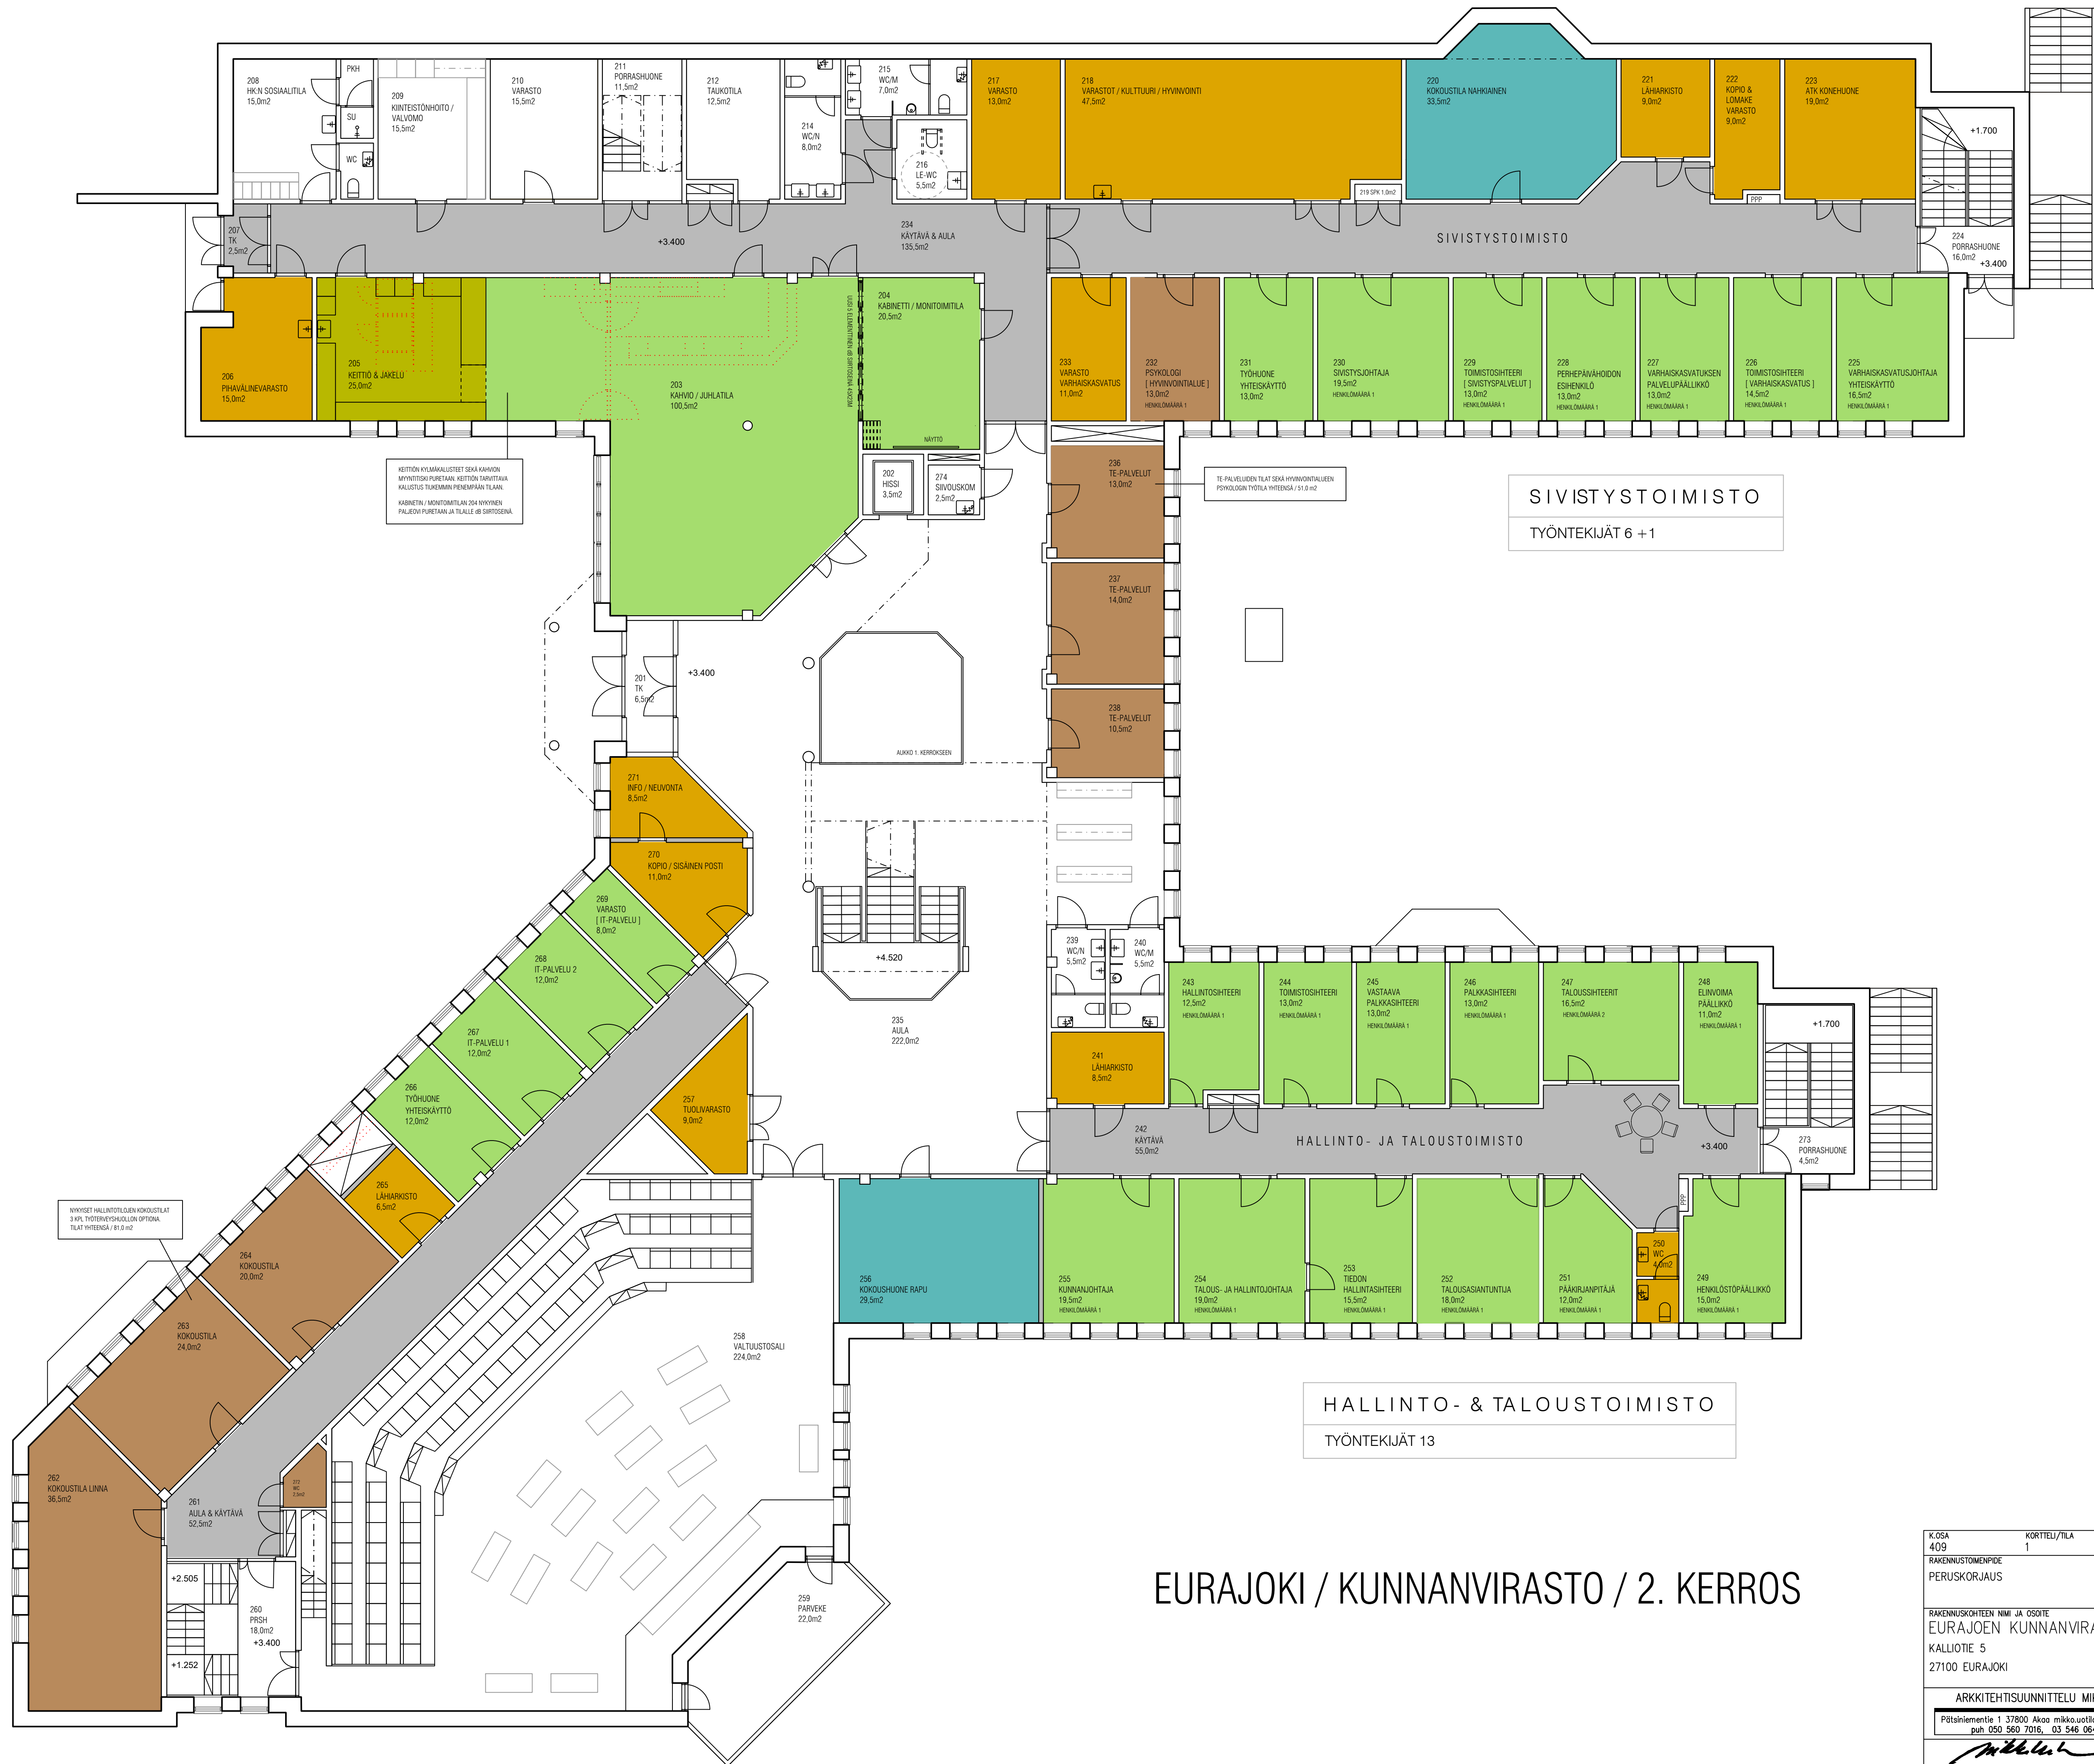

EURAJOKI / KUNNANVIRASTO / 2. KERROS

K.O.S.A. 409	KORTTELI/TILA 1	TONTTI/RN:o 74	VIKANOMAISTEN MERKINTÖJÄ
RAKENNUSKORTTI PERUSKORJAUS	PIRUSTUSLAJI PÄÄPIRUSTUS	JUOKS.No	
RAKENNUSKOHTIEN NIMI JA OSIO EURAJOEN KUNNANVIRASTO KALLIOTE 5 27100 EURAJOKI	PIRUSTUKSEN SISÄLTÖ POHJAPIRUSTUS 2. KERROS	MITTAKAAVAT 1:100	
ARKKITEHTISUUNNITTELU MIKKO UOTILA OY Pöytälammentie 1 37800 Akaa mikko.uotila@arkkitehtisuunnittelu.net puh. 050 560 7016, 03 546 0646	SUUNN. ALA ARK	TYÖ No EKV	PIR.No P3
	PIKIVÄYS 05.11.2024	YHT. HENK. PEKKA KUUSISTO	MUUTOS 044 3124404