


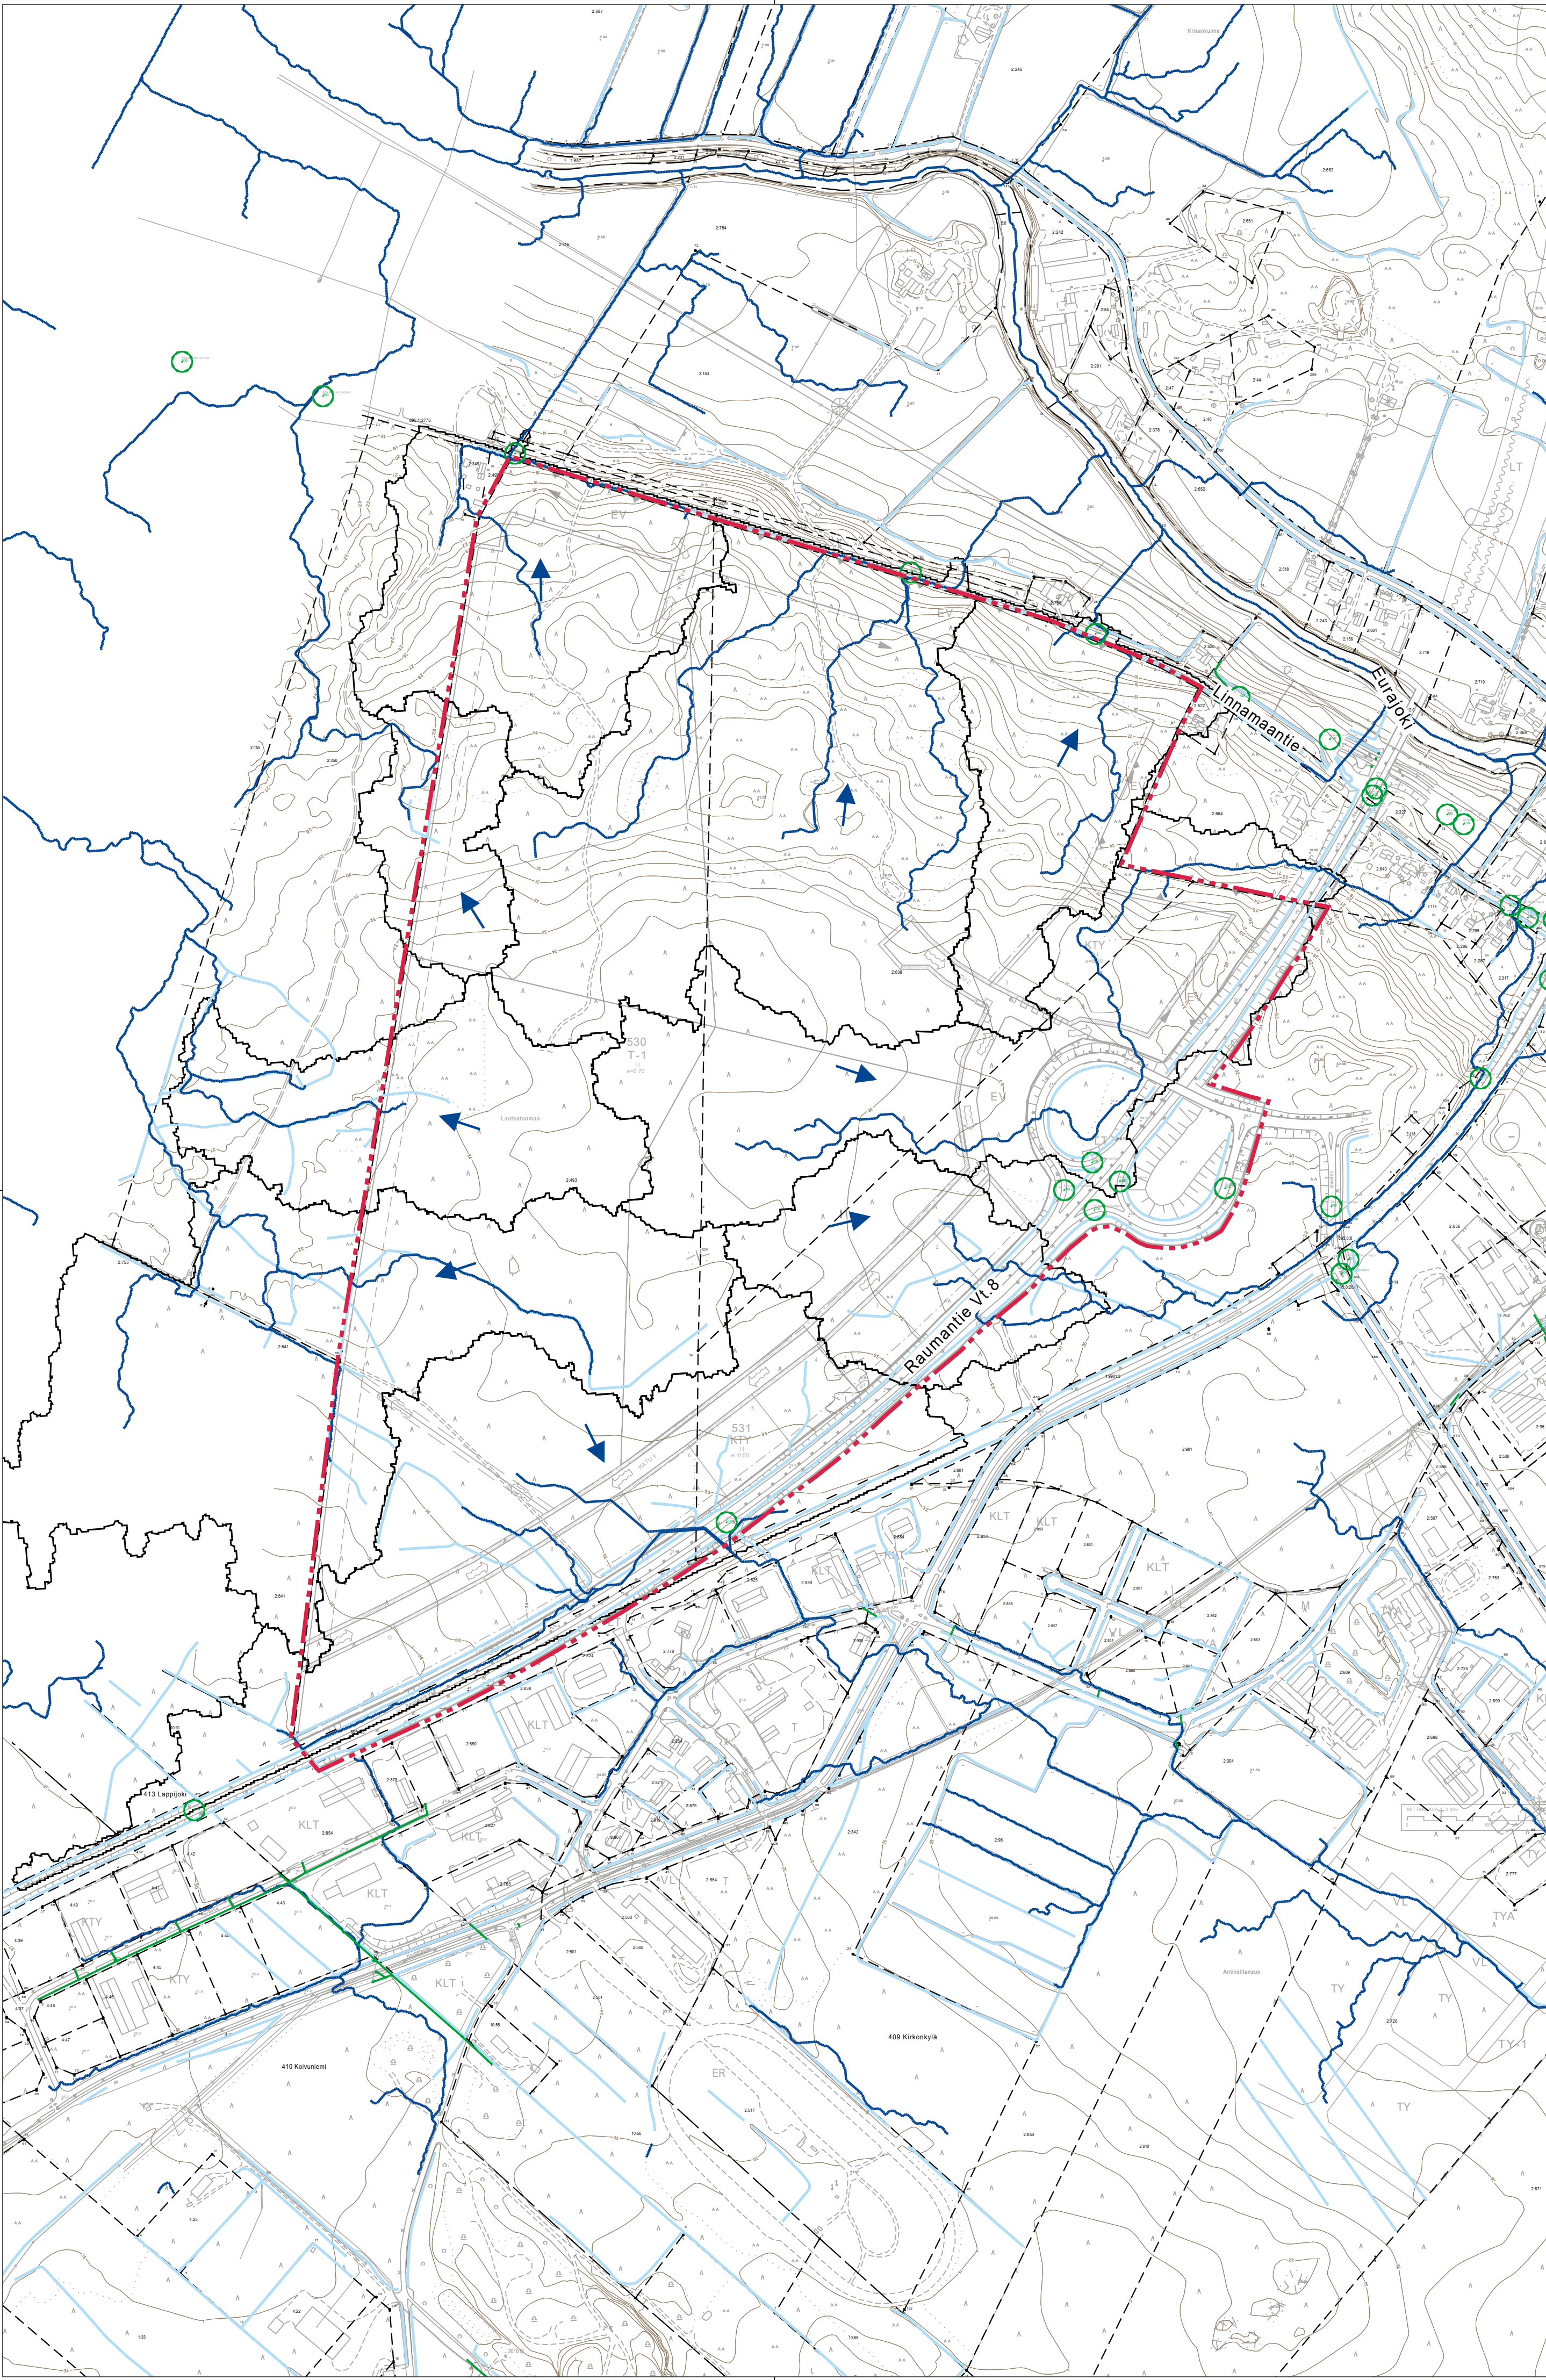

- Merkintöjen selitykset:
- Valuma-alueen raja
 - Hulevesien valumasuunta
 - Nykyinen rumpu , ELY:n tien ali/suuntaisesti
 - Nykyinen hulevesiviemäri
 - Nykyinen oja (pohjakartta)
 - Nykyinen oja / pintavaluntareitti (Scalgo Live)
 - Kaava-alueen raja

Koordinaattijärjestelmä ETRS-GK22		Korkeusjärjestelmä N2000	
KOHTEN NIMI JA OSOITE Eurajoen kunta Teknologiapuiston asemakaava		PIIRUSTUKSEN SISÄLTÖ Hulevesien nykytilakartta	
MITTAKAAVA 1:5000			
SWECO 	SUUNN. J.Hamilas	TIEDOSTO Suunnitelmapaketti.dwg	
	TYÖN S.Hostikka	SUUNNALA	TYÖ N:O
HYV. S.Hostikka	15.12.2025	VH	25009690
Sweco Finland Oy Lemminkäisenkatu 34, 20520 Turku		101	MUUTOS