


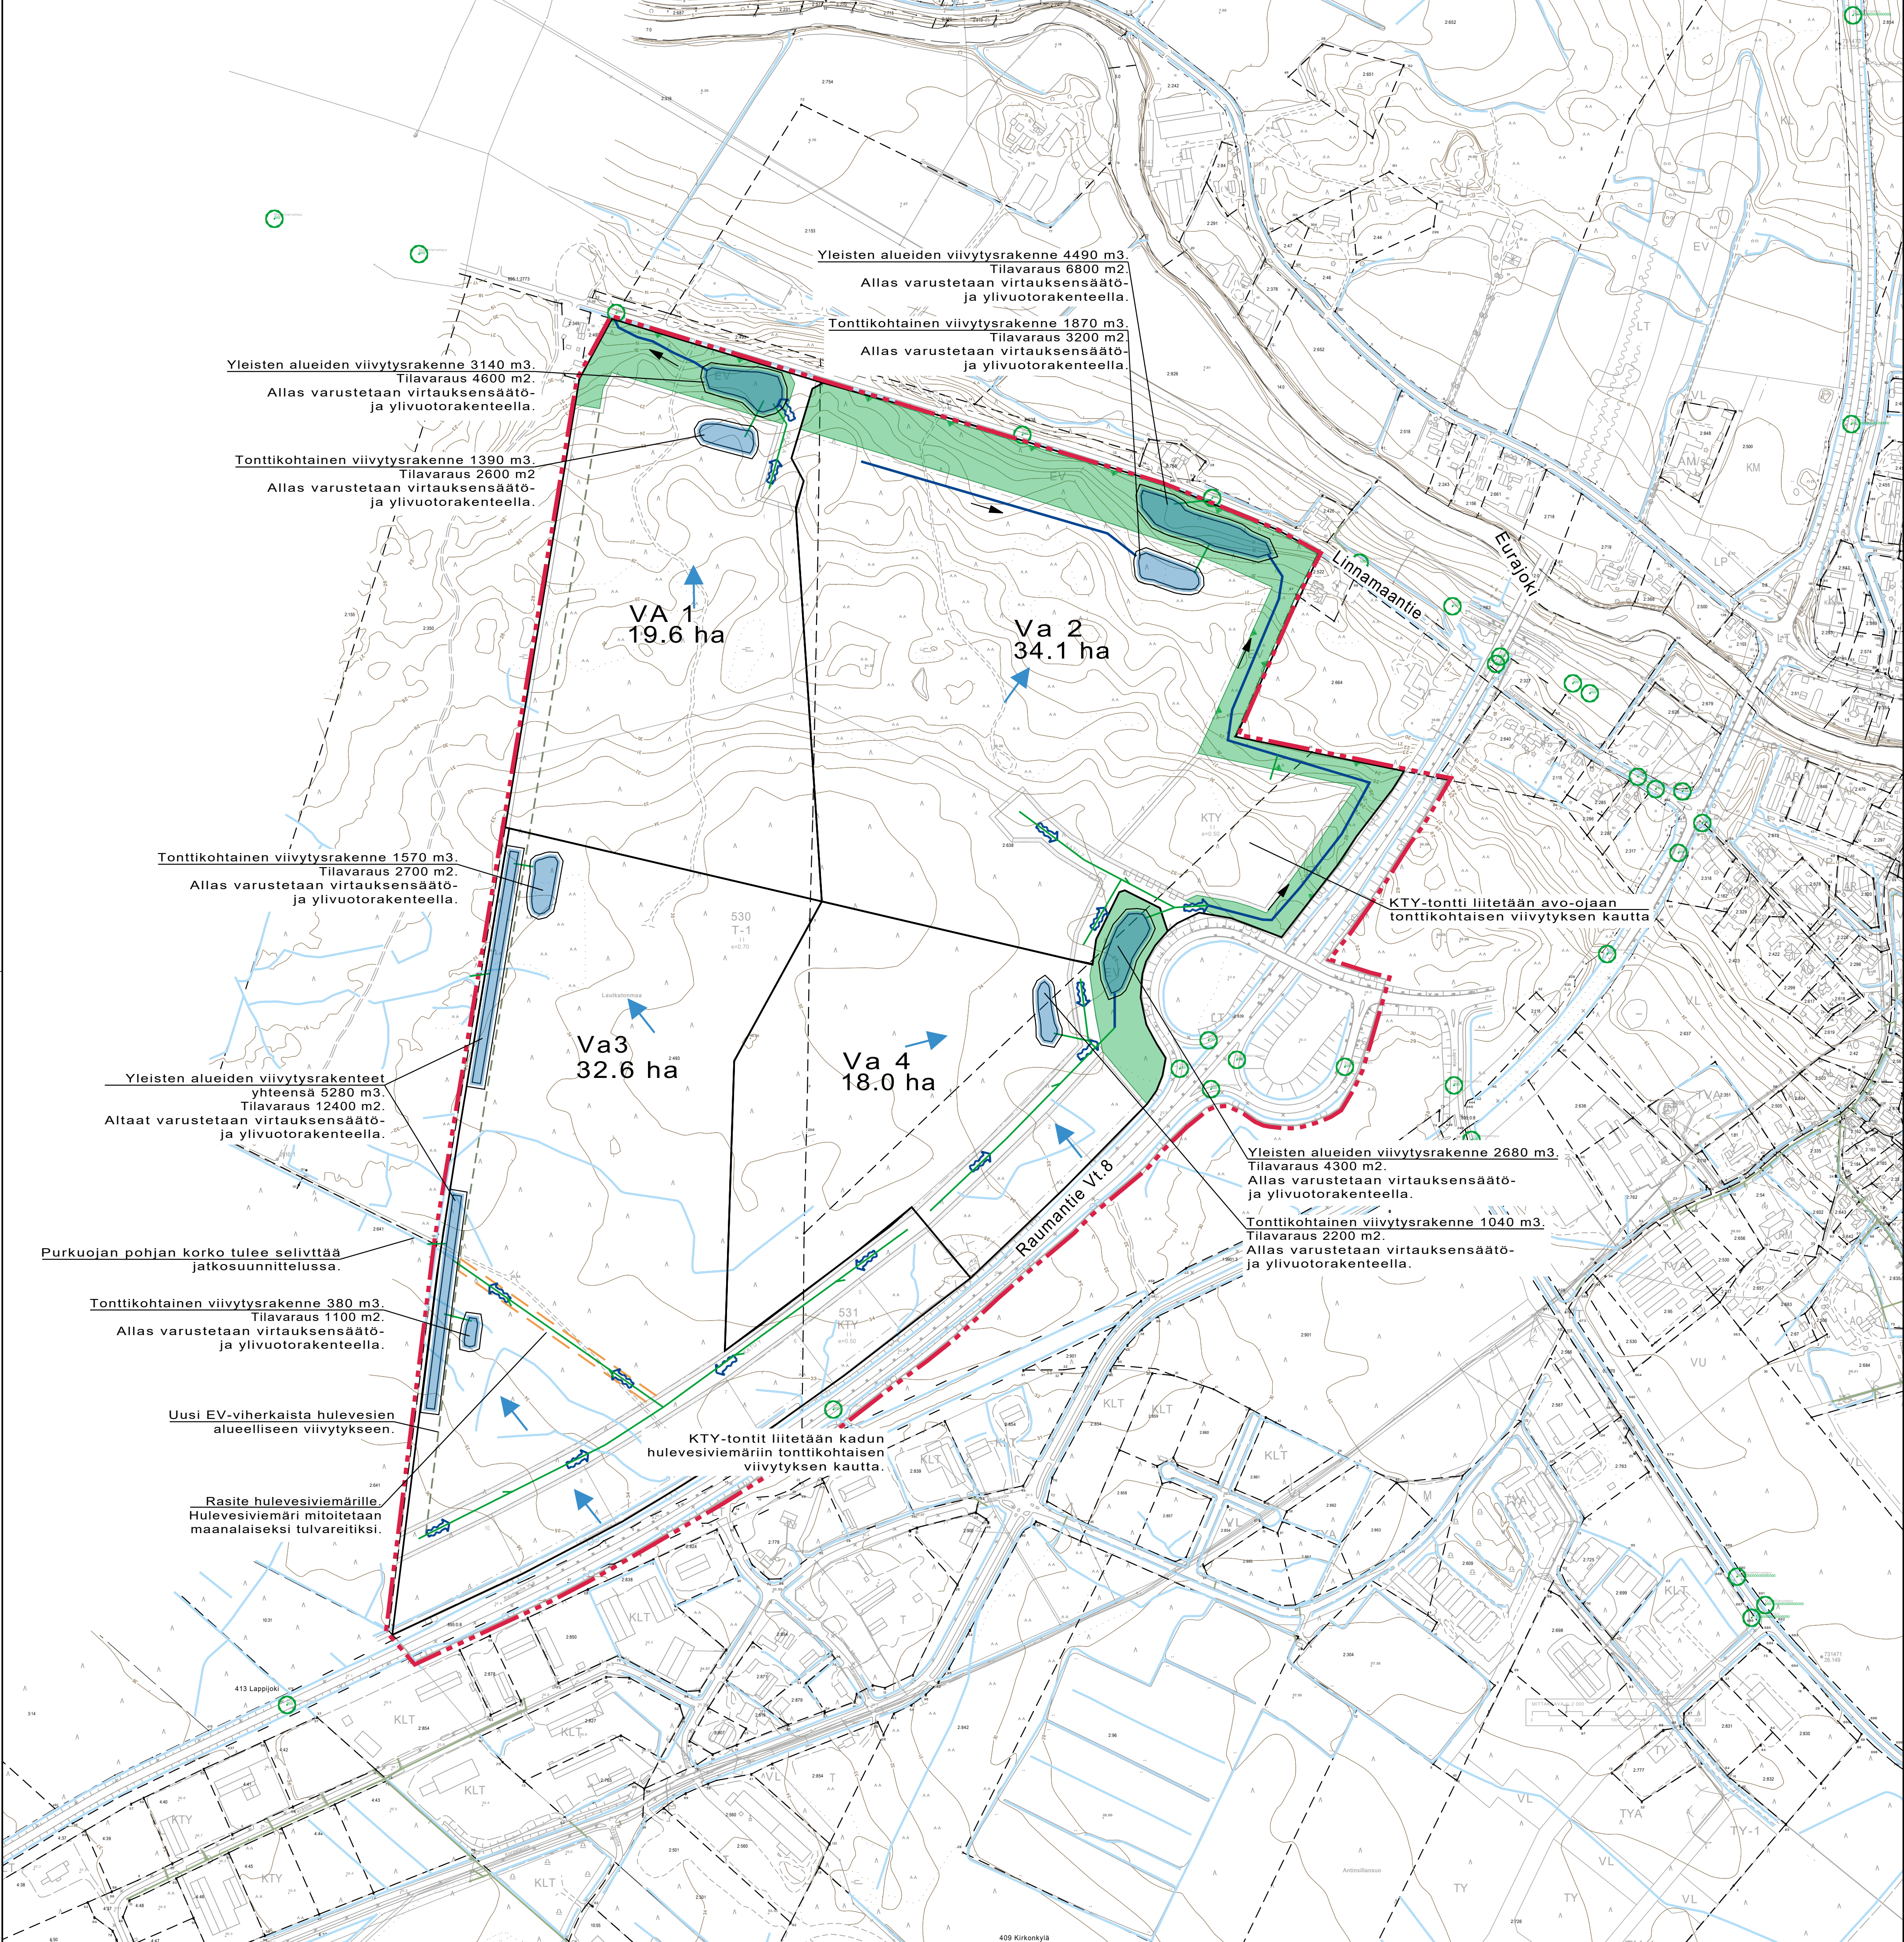

Merkintöjen selitykset:

- Kaava-alueen raja
- Kiinteistörajat
- Arvioitu tulevan tilan valuma-aluearaja
- Arvioitu tuleva pinnantasasuunta
- Nykyinen rumpu , ELY:n tien ali/suuntaisesti
- Nykyinen hulevesiviemäri
- Nykyinen oja (pohjakartta)
- Suunniteltu avo-oja ja suunta
- Suunniteltu tulvareitti
- Suunniteltu hulevesiviemäri
- Kaavanmukainen EV-alue
- Ehdotettu rasitealue
- Ehdotettu uuden EV-alueen raja

Viivytysrakenteiden vaihtuva vesipinta on oletettu olevan 1m. Lopullinen tilavaraus riippuu altaan lopullisesta muodosta, ympäröivistä pinnantasauksista ja vaihtuvan vesipinnan syvyydestä.

ELY:n hallinnoiman Valtatie 8 kuivatusjärjestelmiin ei suositella hulevesien johtamista.

Koordinaattijärjestelmä ETRS-GK22		Kortteijärjestelmä NZ2000	
KOHTEEN NIMI JA OSOITE Eurajoen kunta Teknologiapiiston asemakaava		PIIRUSTUKSEN SISÄLTÖ Hulevesisuunnitelma	
SUUNN. J.Hammas TÖISEN S.Hosikka HYV. S.Hosikka		MITTAKAAVA 1:4000	
TIEDOSTO Suunnitelmapaketti.dwg		SUUNN-ALA TYÖ N-O	
SWECO Finland Oy Lemminkäisenkatu 34, 20520 Turku		VH	25009690
15.12.2025		102	MUUTOS